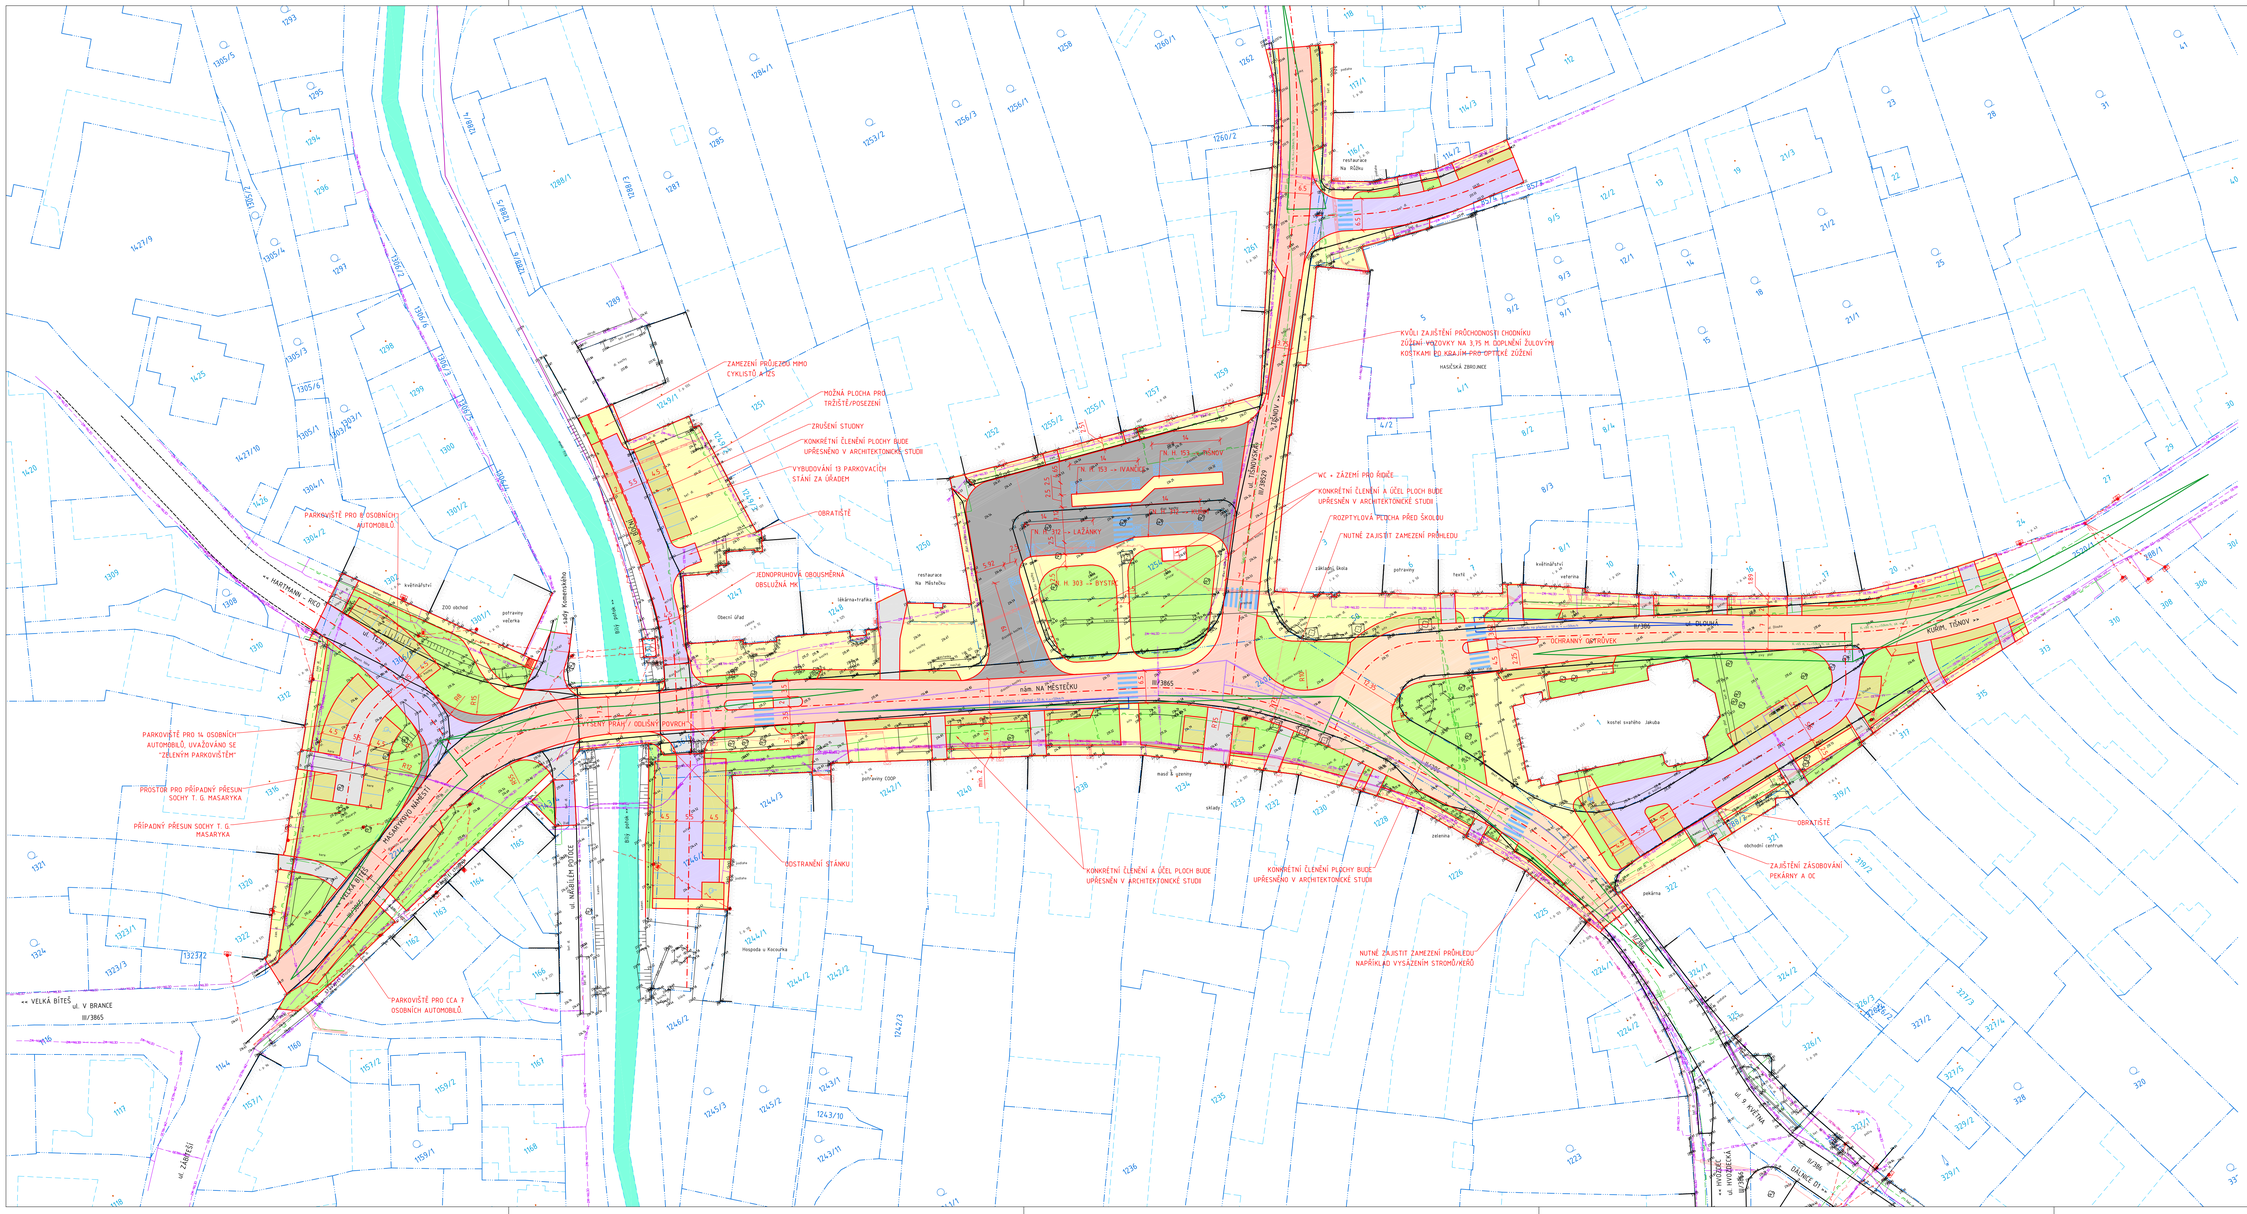
ZAMEZENÍ PRŮJEZDU MMO CYKLISTŮ A PĚŠ
MOŽNÁ PLOCHA PRO TRŽIŠTĚ/POSEZENÍ
ZRUŠENÍ STUDNY
KONKRÉTNÍ ČLENĚNÍ PLOCHY BUDE UPŘESNĚNO V ARCHITEKTONICKÉ STUDII
VYBUDOVÁNÍ 13 PARKOVACÍCH STÁNÍ ZA ÚŘADEM
OBRATIŠTĚ
PARKOVIŠTĚ PRO 11 OSOBNÍCH AUTOMOBILŮ
JEDNOPRUHOVÁ OBOUSMĚRNÁ OBSLUŽNÁ MK
PARKOVIŠTĚ PRO 14 OSOBNÍCH AUTOMOBILŮ, UVAŽOVÁNO SE "ZELENÝM PARKOVIŠTĚM"
PROSTOR PRO PŘÍPADNÝ PŘESUN SOCHY T. G. MASARYKA
PŘÍPADNÝ PŘESUN SOCHY T. G. MASARYKA
ZVÝŠENÝ PRAH / ODLIŠNÝ POVRCH
ODSTRANĚNÍ STÁNKU
PARKOVIŠTĚ PRO CCA 7 OSOBNÍCH AUTOMOBILŮ
KONKRÉTNÍ ČLENĚNÍ A ÚČEL PLOCH BUDE UPŘESNĚN V ARCHITEKTONICKÉ STUDII
KONKRÉTNÍ ČLENĚNÍ PLOCHY BUDE UPŘESNĚNO V ARCHITEKTONICKÉ STUDII
NUTNÉ ZAJISTIT ZAMEZENÍ PRŮHLEDU NAPŘÍKLAD VYSAZENÍM STROMŮ/KEŘŮ
KVŮLI ZAJIŠTĚNÍ PRŮCHODNOSTI CHODNÍKU ZŮŽÍ VOZOVKY NA 3,75 M DOPLNĚNÍ ŽULOVÝMI KOSTKAMI DO ŠÍŘKY 4,75 M PRO OBOUSTRANNÉ ZÚŽENÍ
WC + ZÁZEMÍ PRO ŘIDIČE
KONKRÉTNÍ ČLENĚNÍ A ÚČEL PLOCH BUDE UPŘESNĚN V ARCHITEKTONICKÉ STUDII
ROZPTÝLOVÁ PLOCHA PŘED ŠKOLOU
NUTNÉ ZAJISTIT ZAMEZENÍ PRŮHLEDU
OCHRANNÝ OSTRŮVEK
ZAJIŠTĚNÍ ZÁSOBOVÁNÍ PEKÁRNY A OC
OBRATIŠTĚ
nám. NA MĚSTEČKU
ul. V BRANCE
ul. NÁBŘELÍ PŮTĚ
ul. V ZÁHUMENNÍ
ul. V KVĚTNU
ul. V ZÁHUMENNÍ
III/3865
II/385
II/386
II/385
II/3865
II/3865
II/3865