




SITUACE OBJÍZDNÉ TRASY

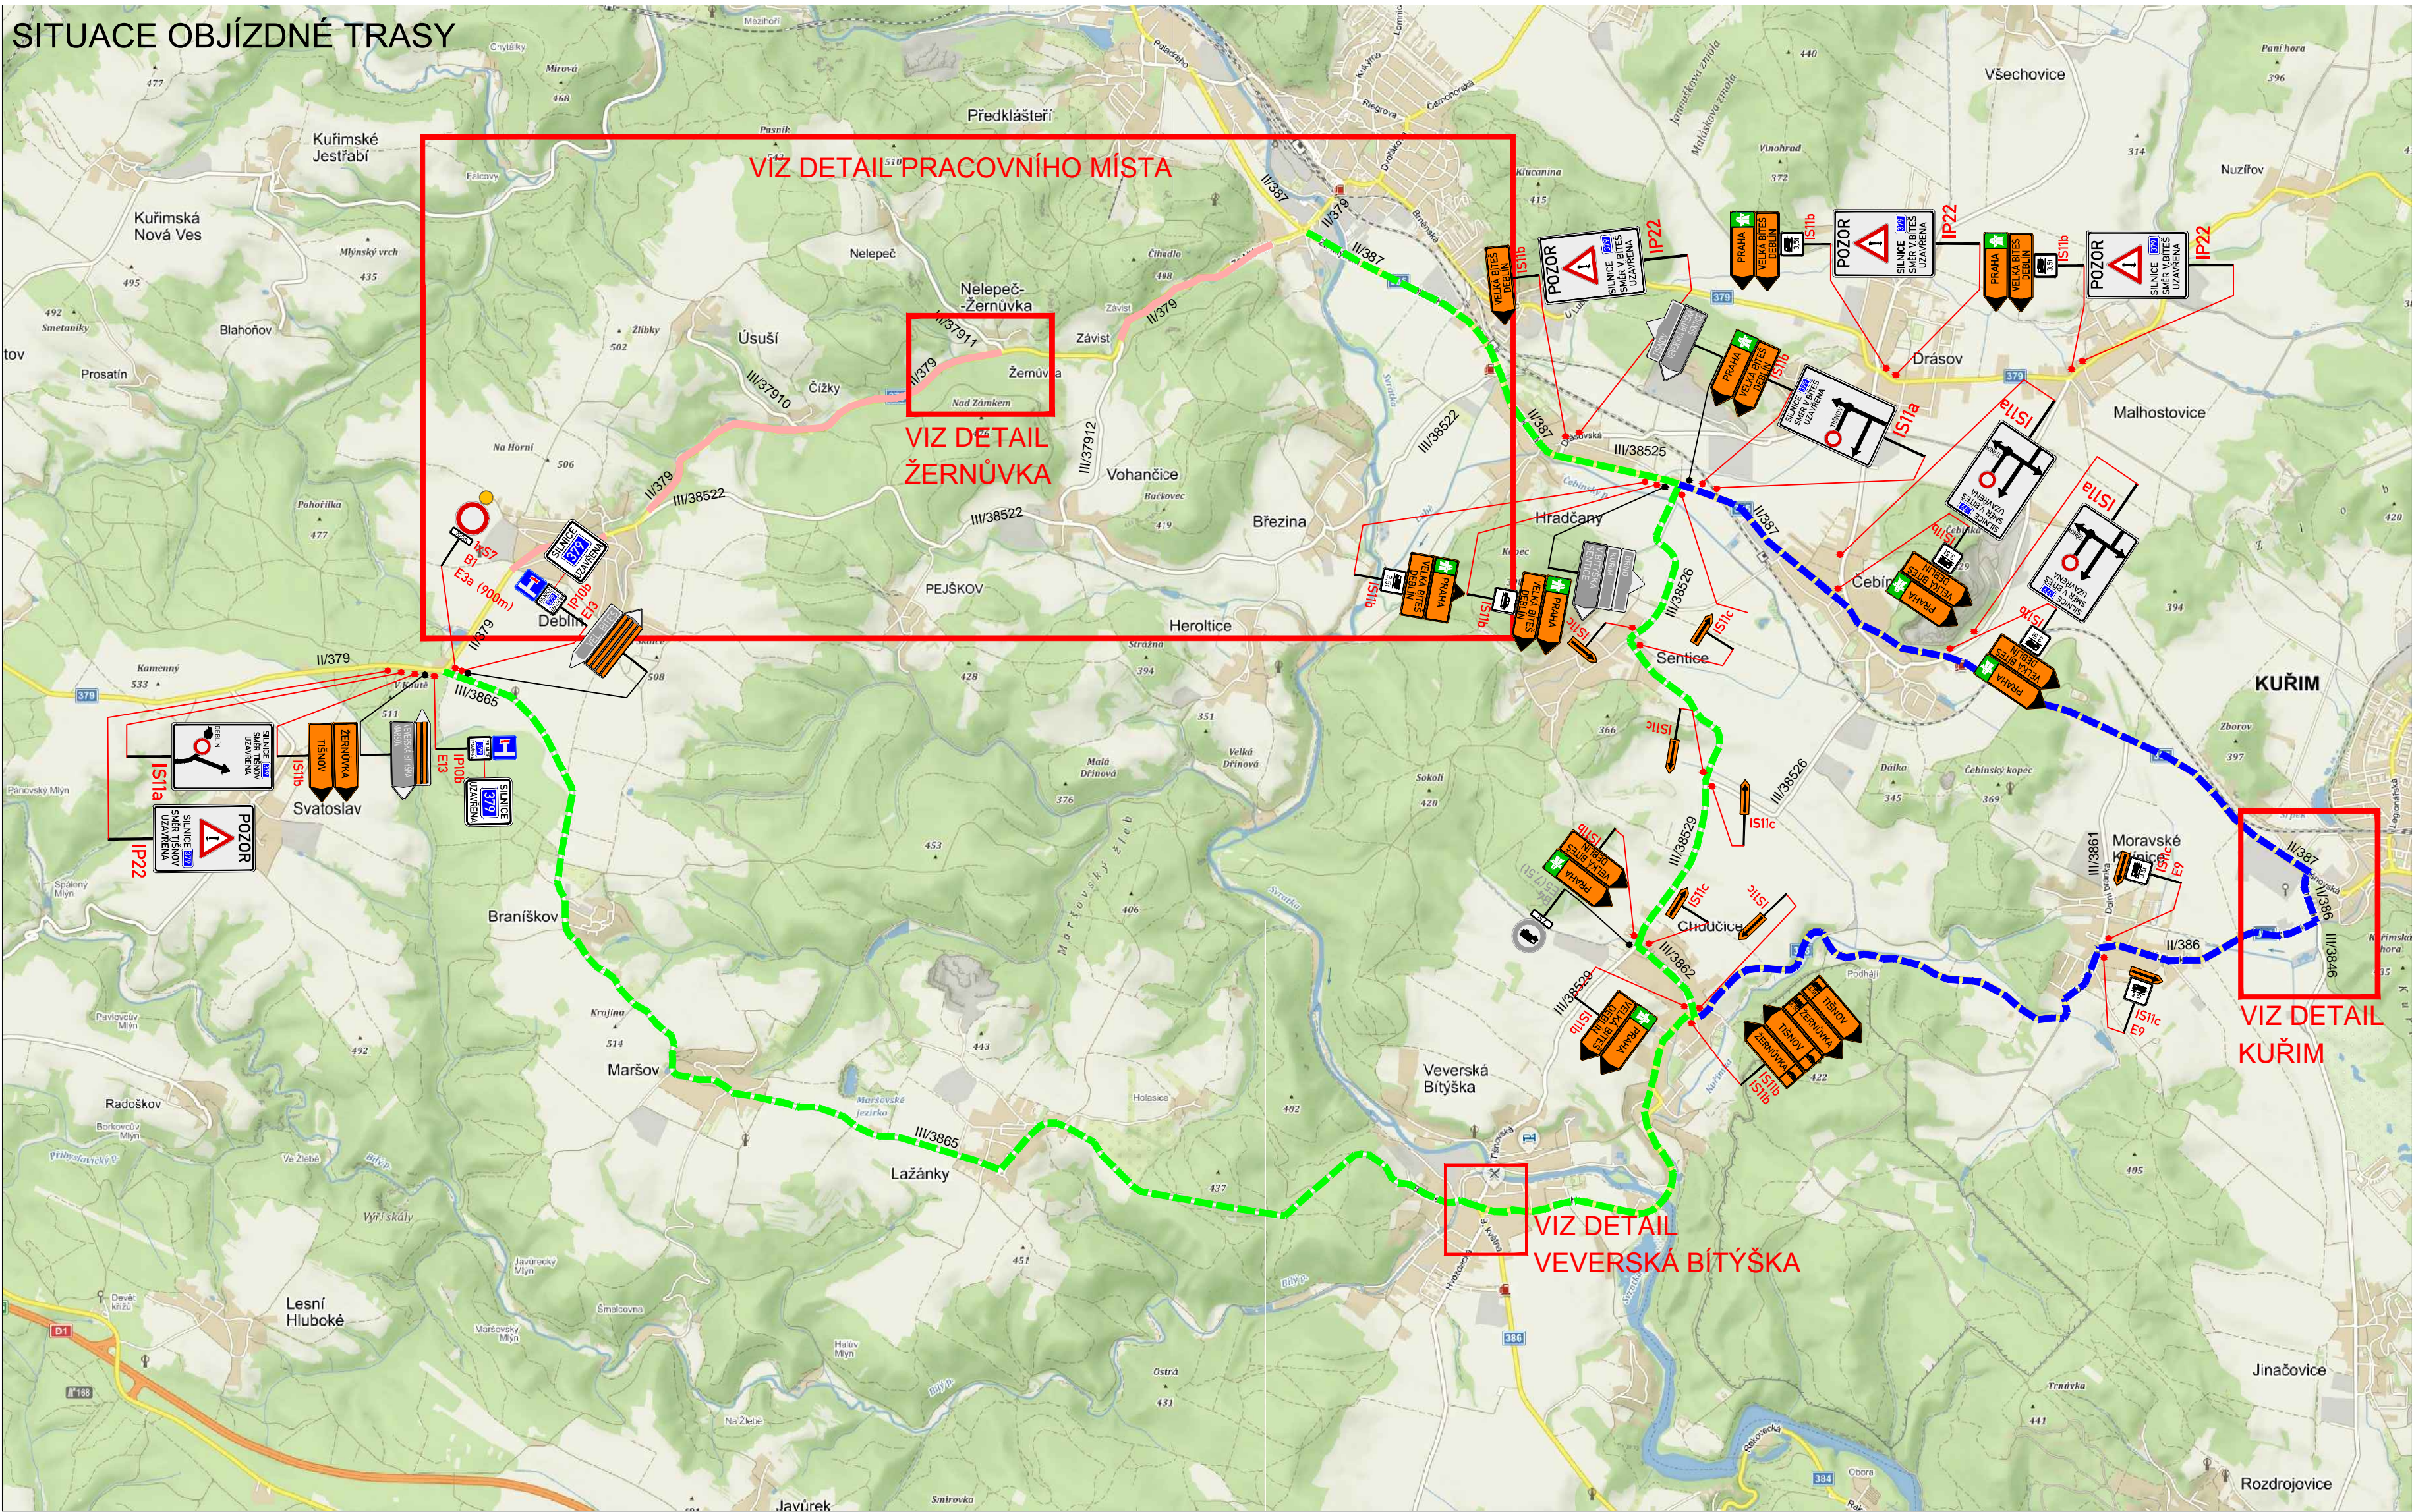


DETAIL PRACOVNÍHO MÍSTA

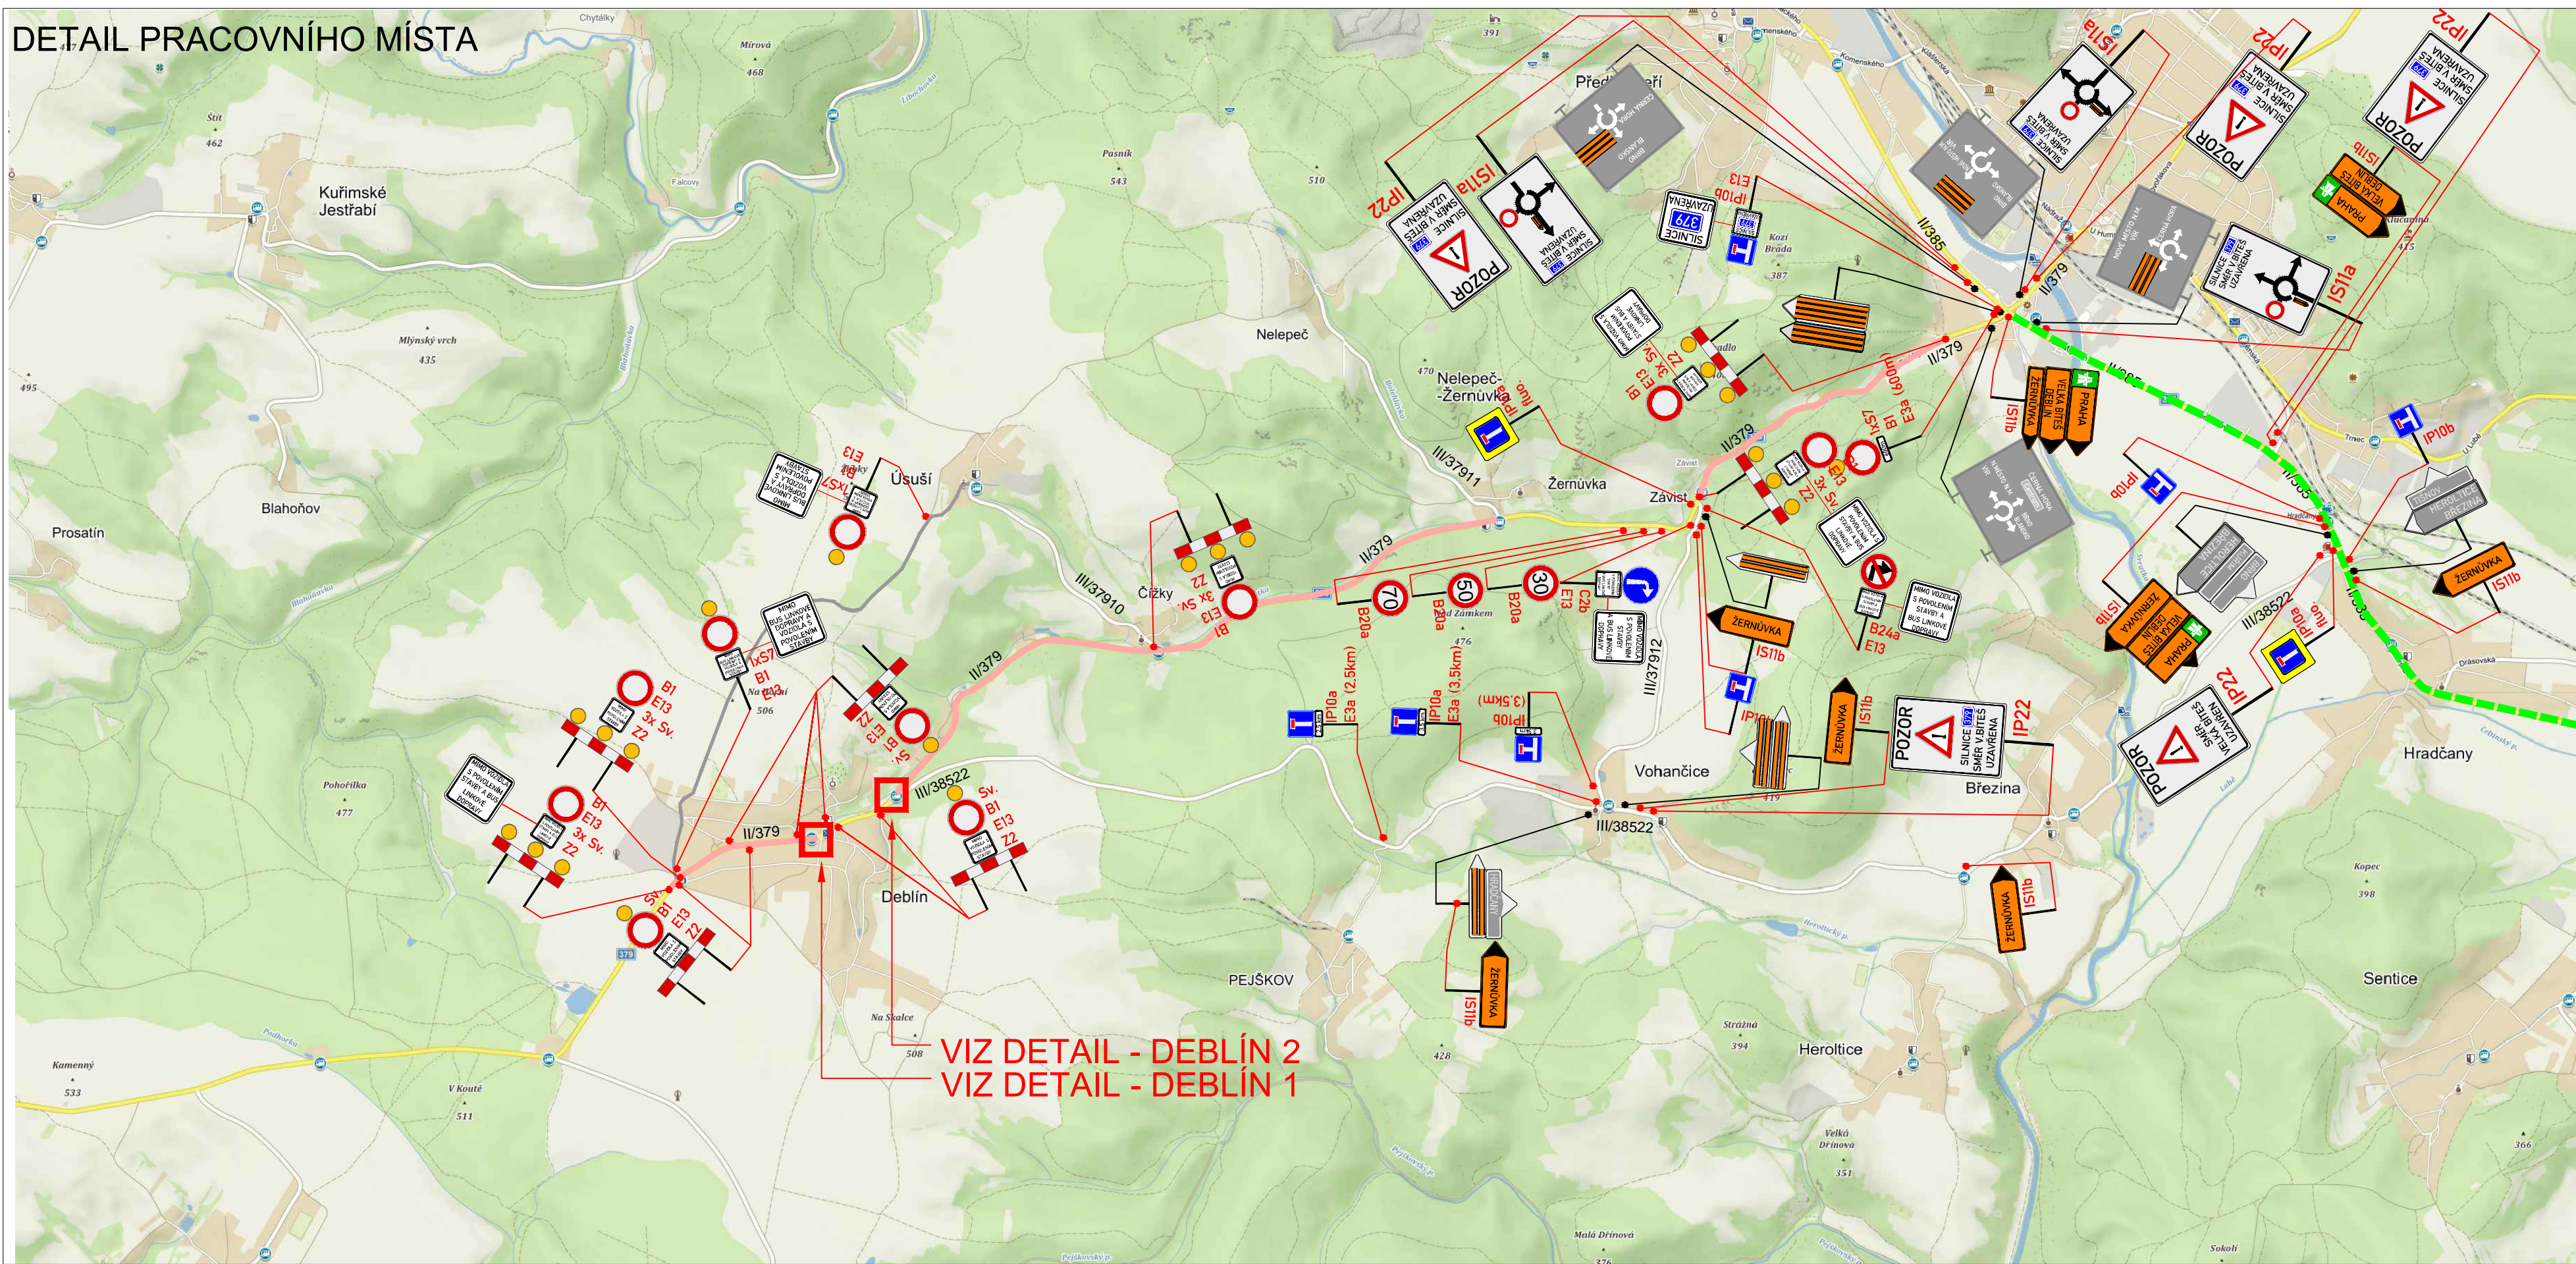


DETAIL - VEVERSKÁ BITÝŠKA

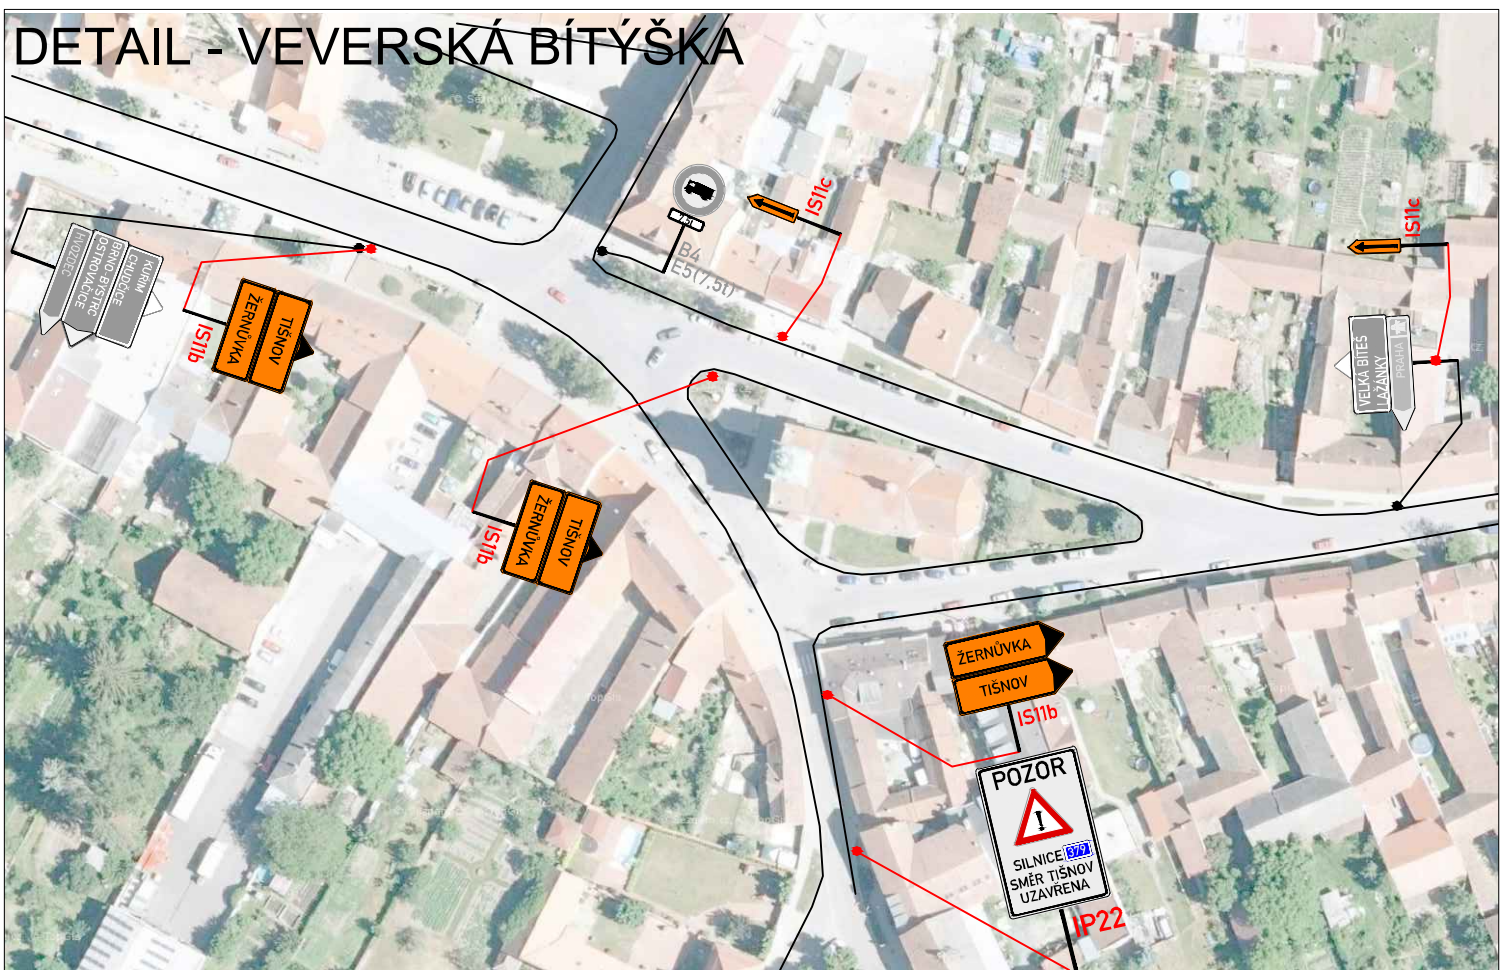


DETAIL - KUŘIM

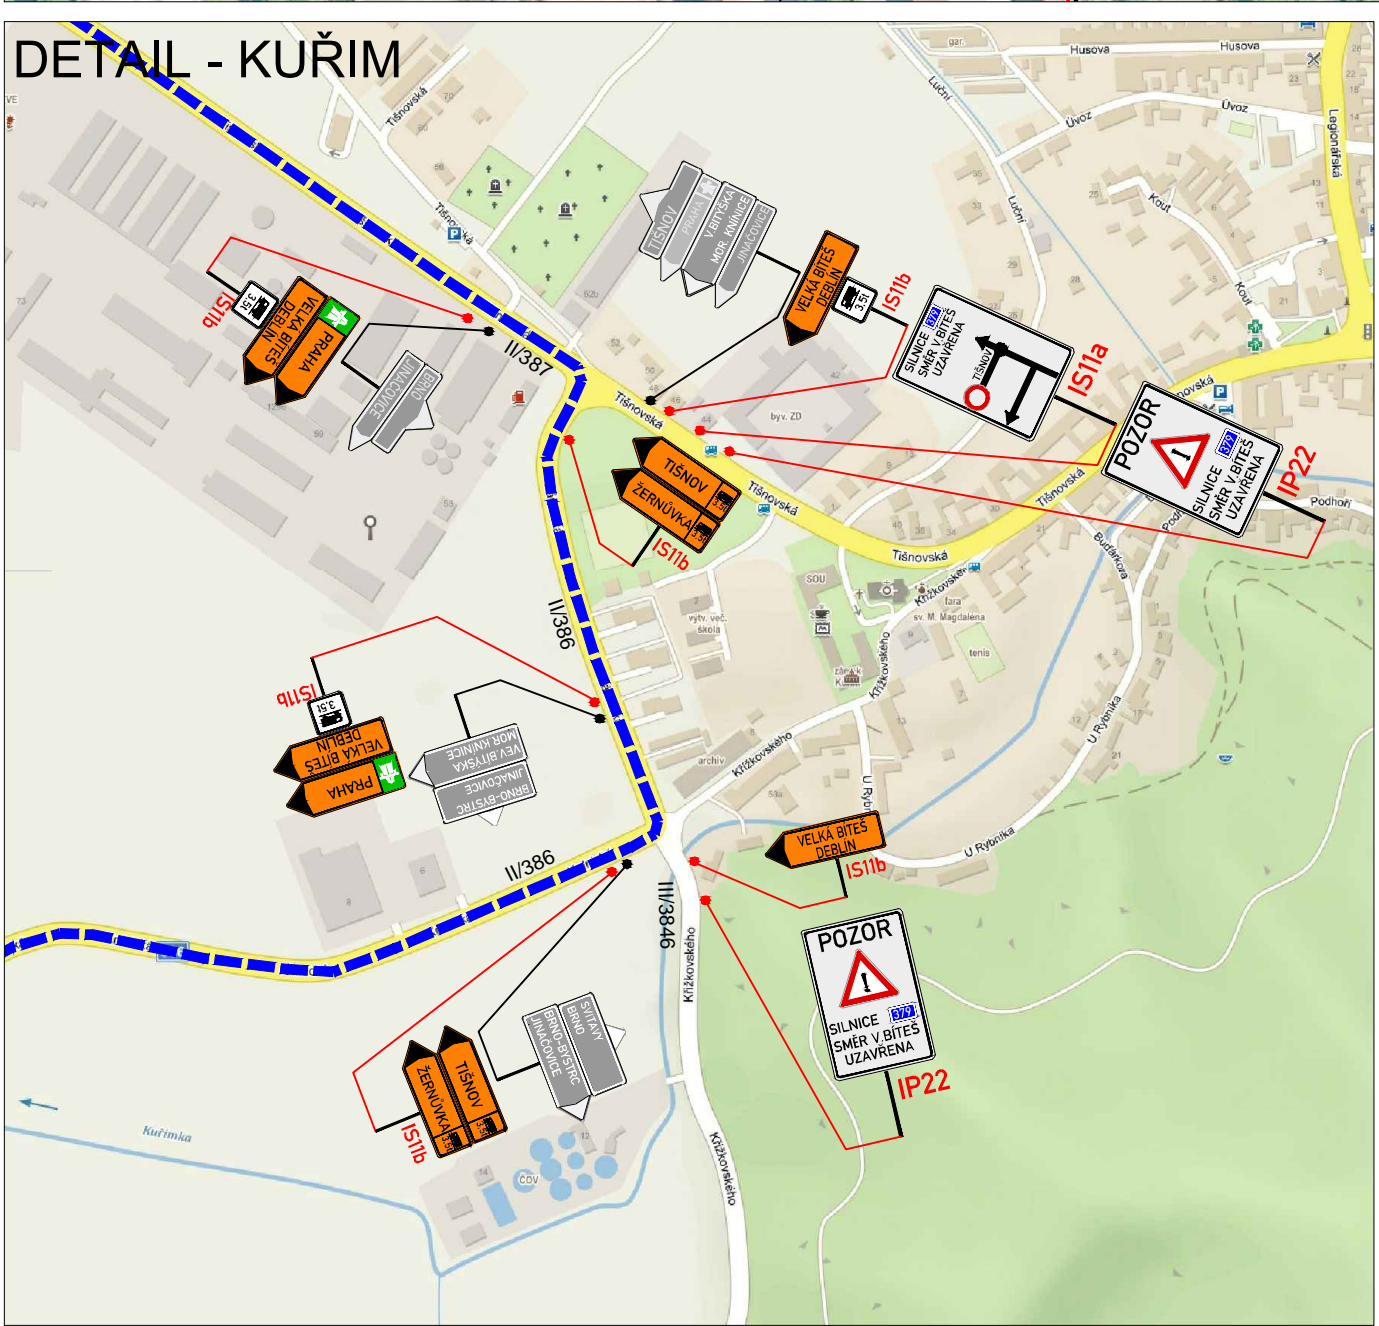


DETAIL - ŽERNŮVKA - A

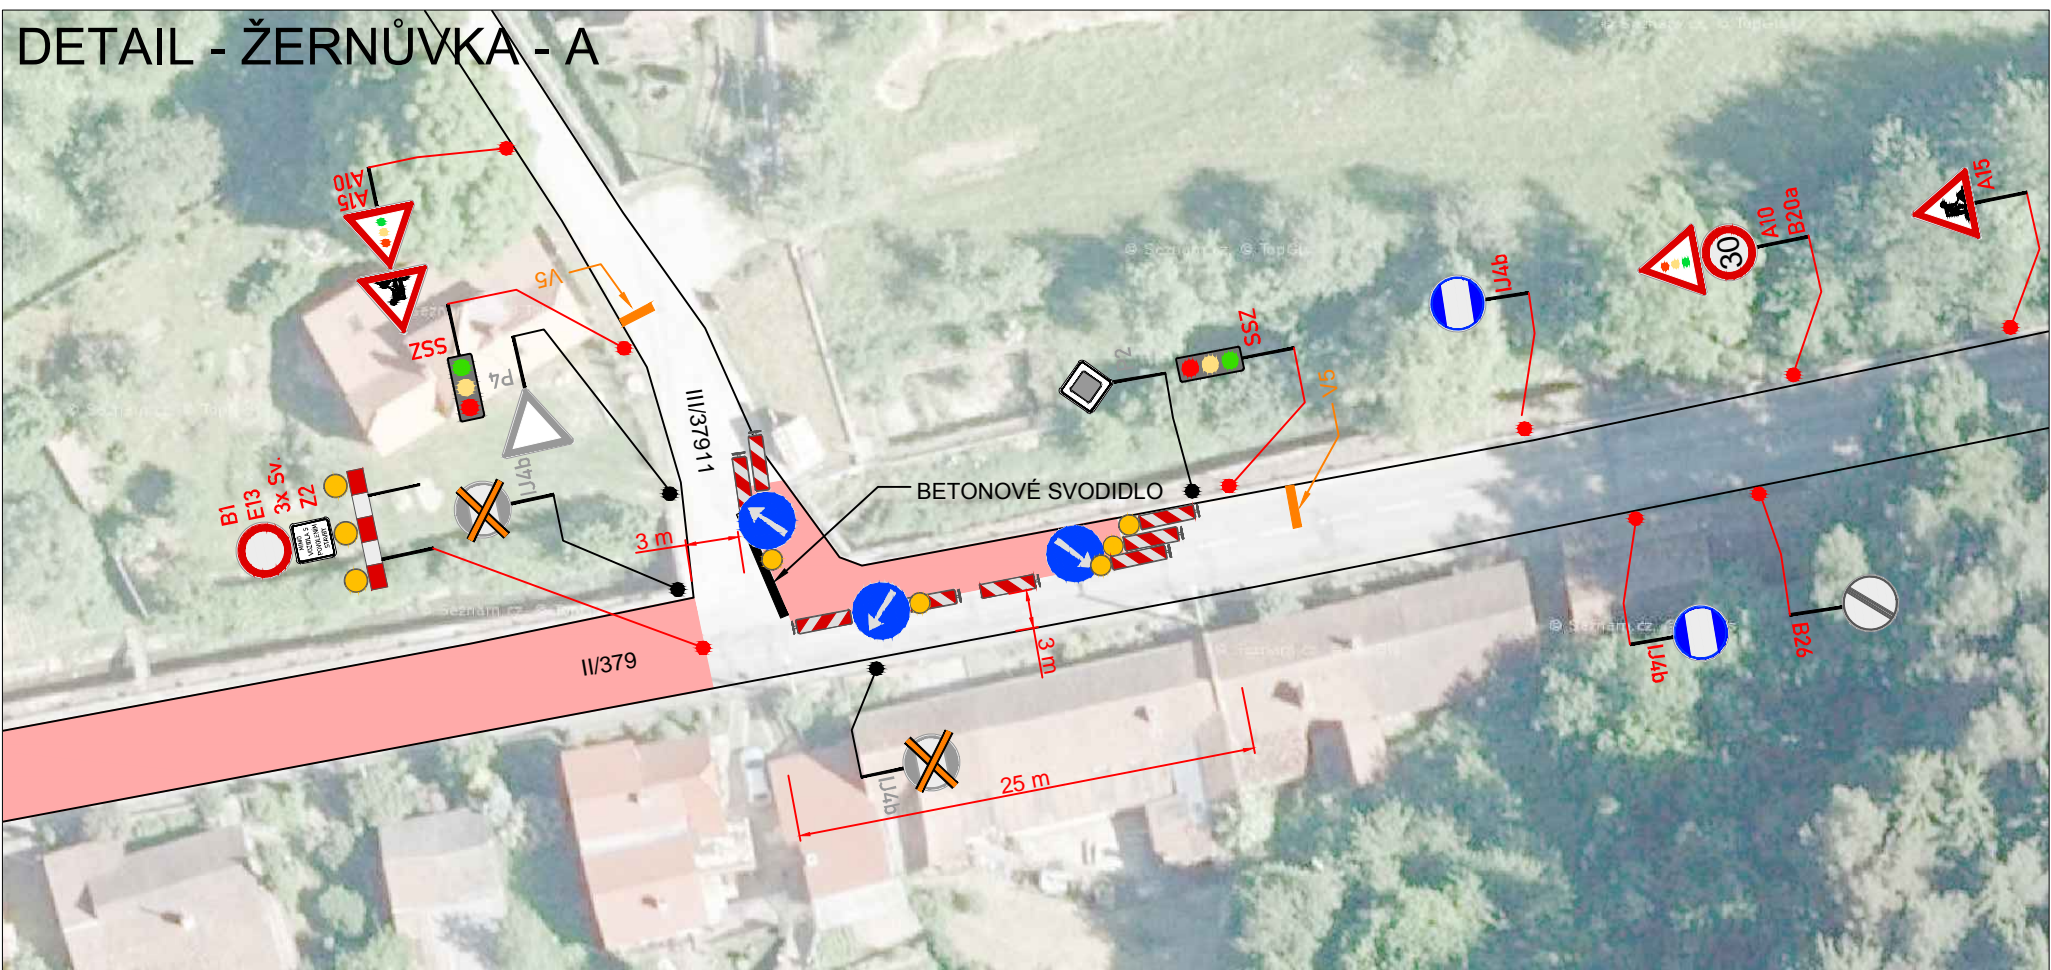


DETAIL - ŽERNŮVKA - B

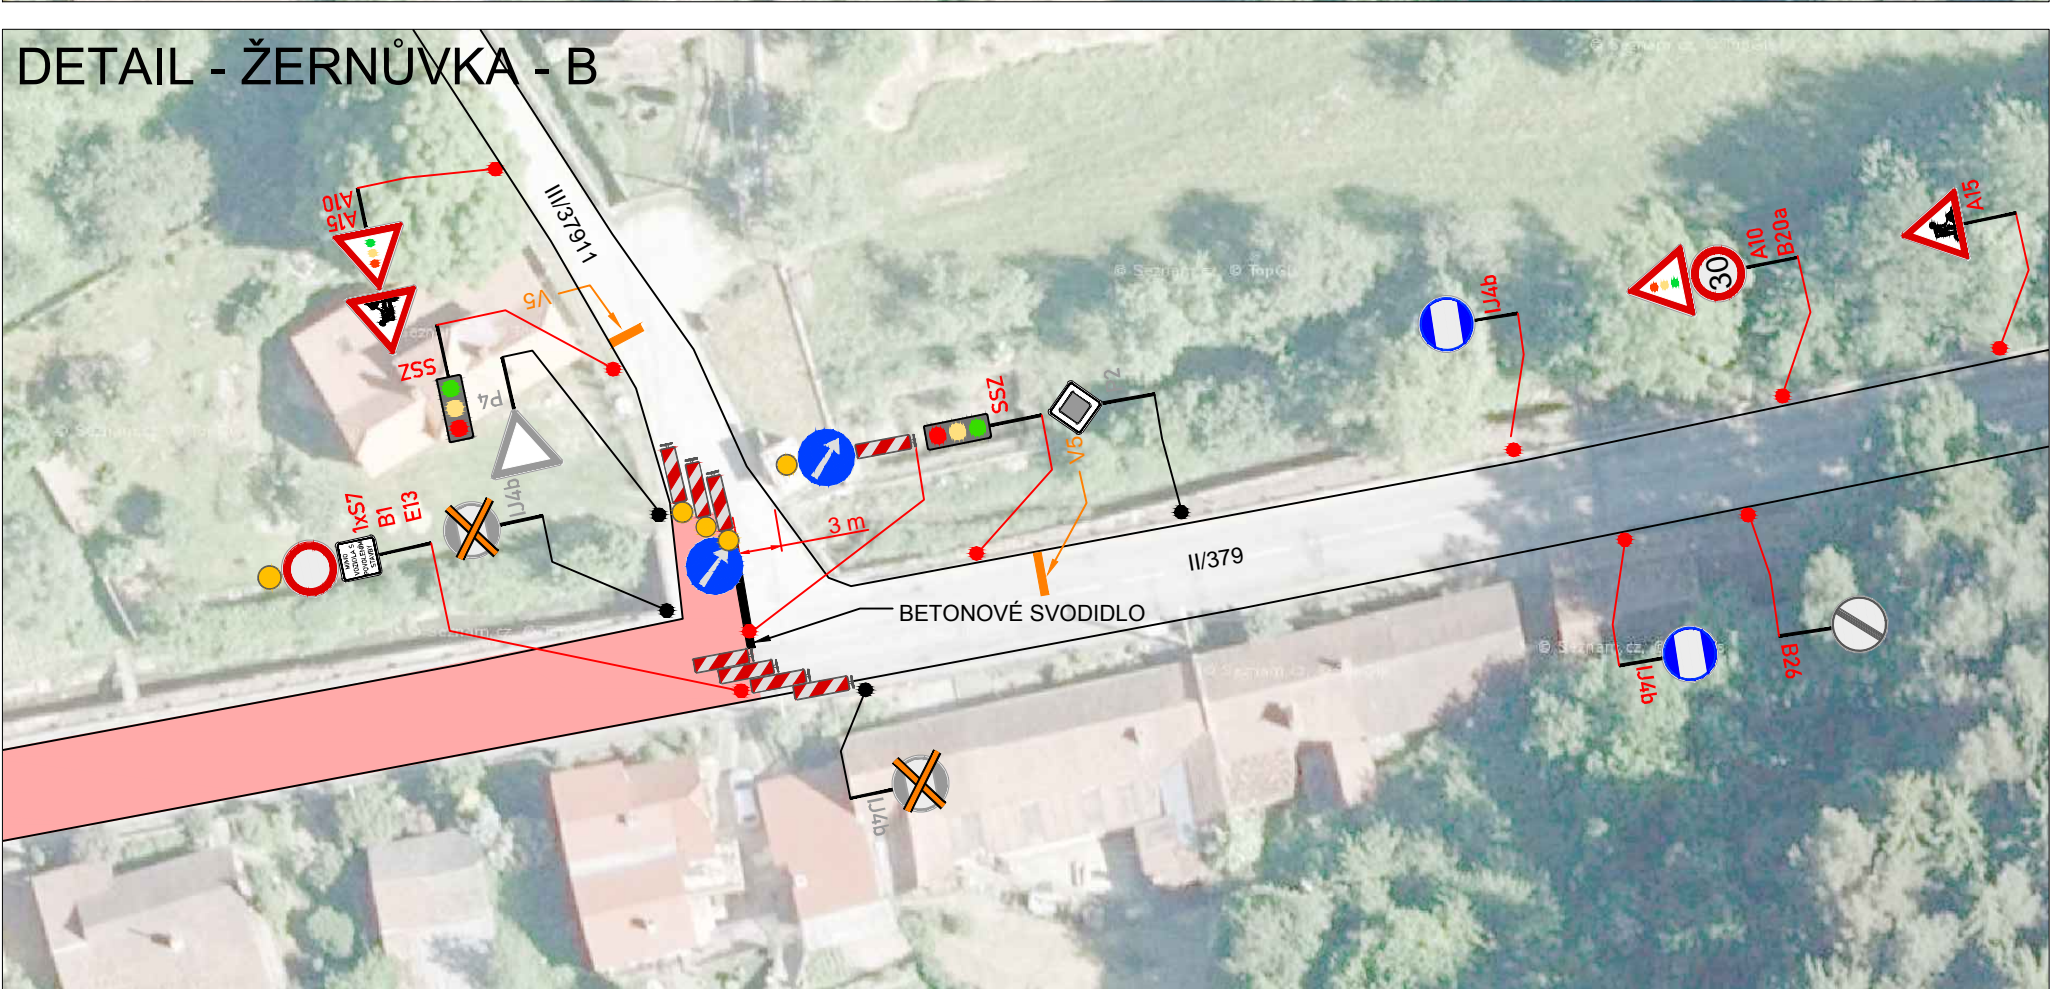

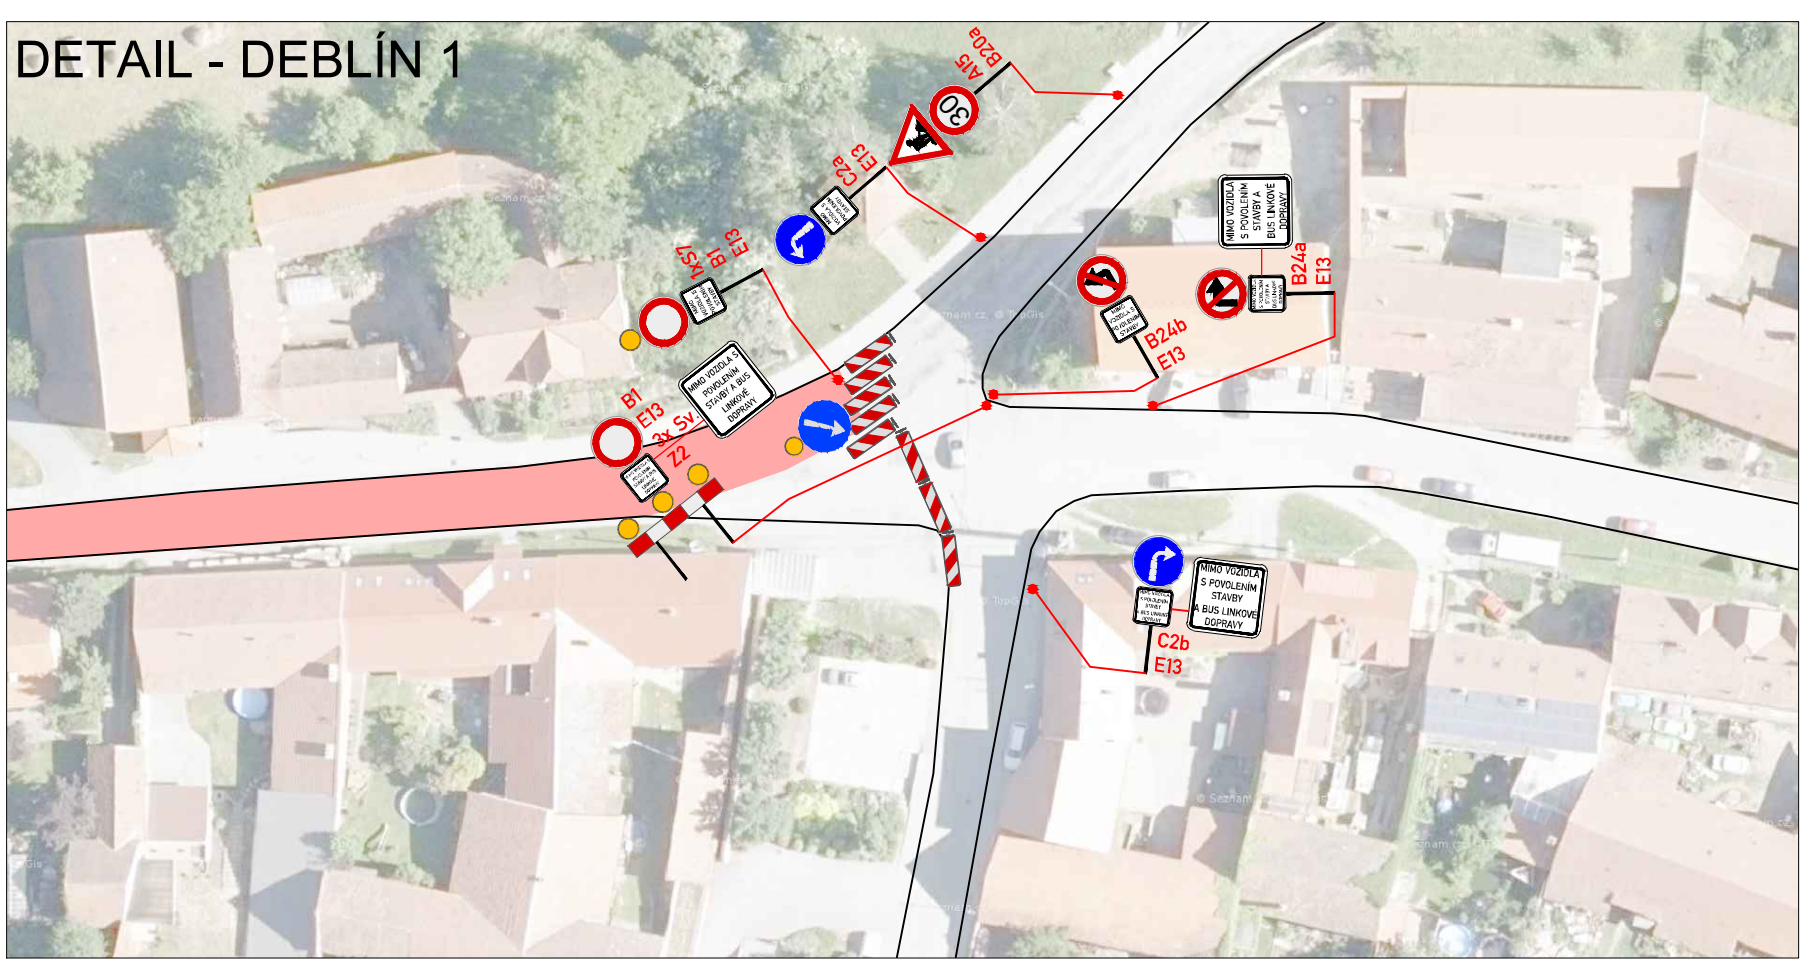


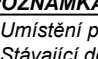


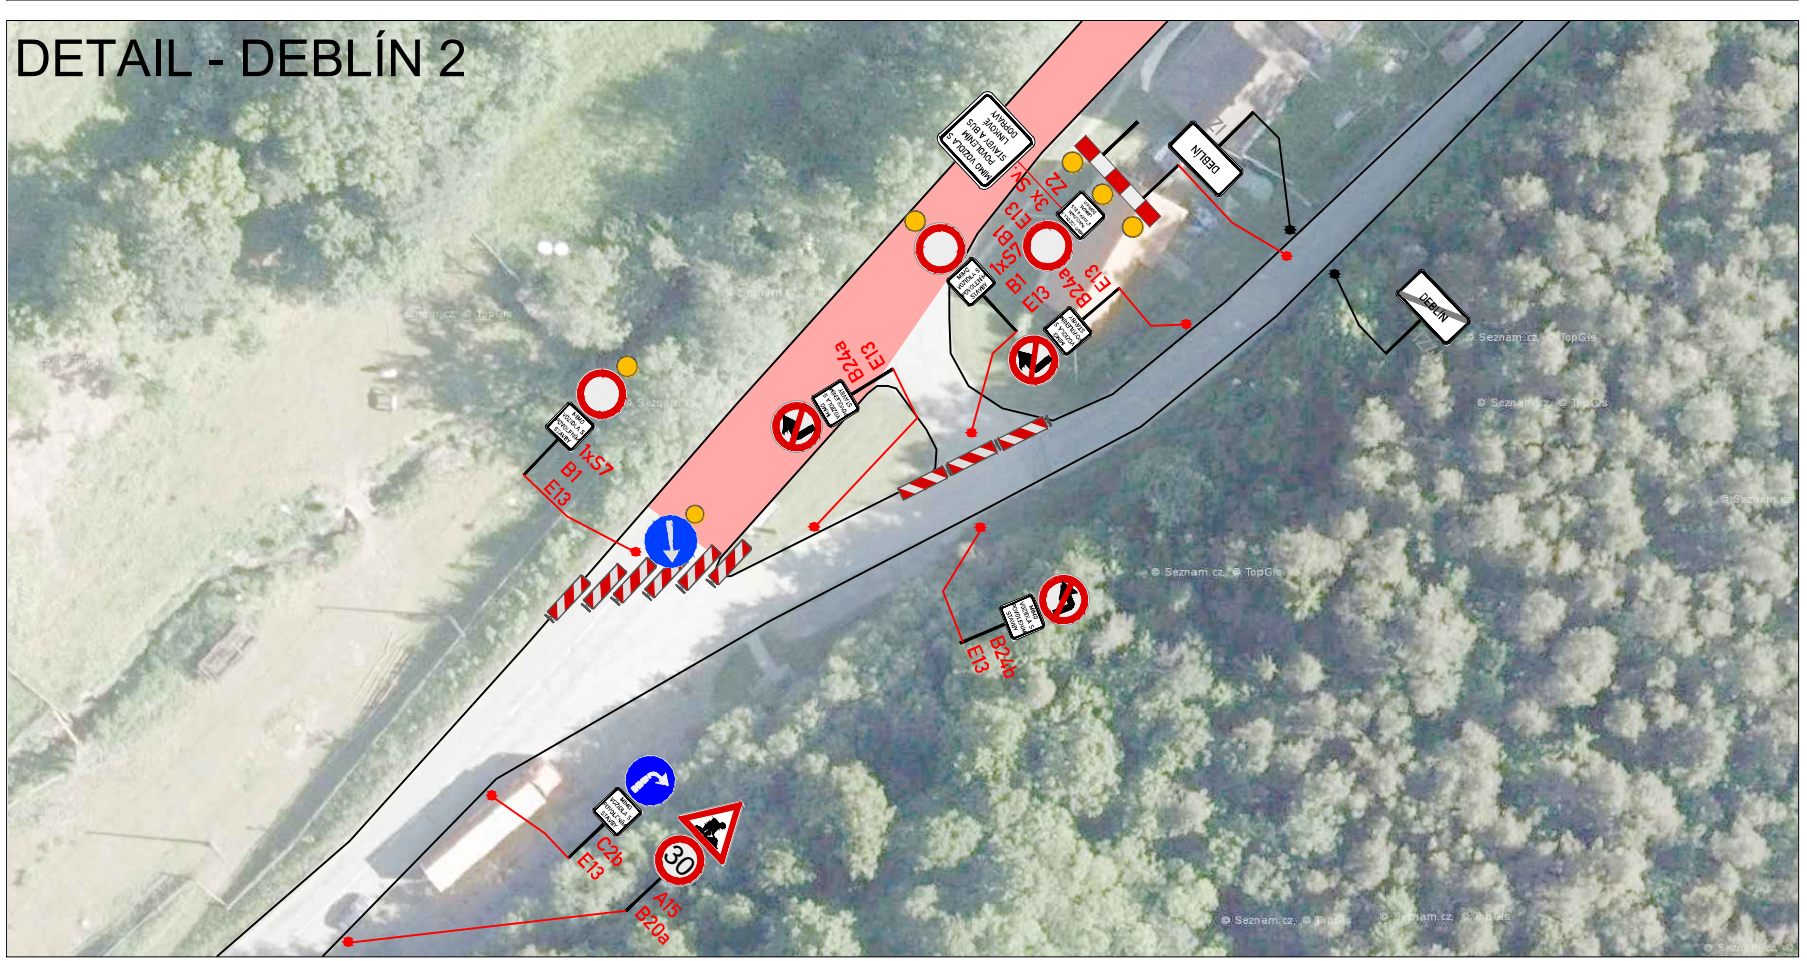


DETAIL - DEBLÍN 1







DETAIL - DEBLÍN 2



LEGENDA:	
 A15	PŘECHODNÉ DOPRAVNÍ ZNAČENÍ
 IP4	STÁVAJÍCÍ DOPRAVNÍ ZNAČENÍ
 IP4	STÁVAJÍCÍ DOPRAVNÍ ZNAČENÍ DOČASNĚ ZRUŠENÉ
	OBJÍZDNÁ TRASA PRO VOZIDLA DO 3,5t
	OBJÍZDNÁ TRASA PRO VOZIDLA NAD 3,5t
	OBJÍZDNÁ TRASA PRO AUTOBUSY LINKOVÉ DOPRAVY
	PRACOVNÍ MÍSTO
	TEXT DODATKOVÉ TABULKY
	ÚSEK PRACOVNÍHO MÍSTA RÍZENÉHO SSZ
<b>POZNÁMKA:</b> - Umístění přechodného dopravního značení dle TP č.66 (Zásady pro označování pracovišť na pozemních komunikacích) - Stávající dopravní značení v rozporu s přechodnou úpravou provozu bude zneplatněno skrtnutím nebo zakrytím.	

POTVŘENÍ PLATNOSTI PROJEKTOVÉ DOKUMENTACE:	

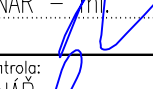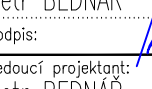FÁZE 1

ZNAKOM s.r.o. - ZENGROVA 2694/4, 615 00 BRNO, TEL. 602 593 383, ZNAKOM@ZNAKOM.CZ, (PRACOVNÍSTE: RYBNÍCEK 12, 602 00 BRNO)	
Typovatel: Petr BEDNÁR podpis: 	Technický projektant: Petr BEDNÁR podpis: 
Technická kontrola: Petr BEDNÁR podpis: 	Revizor: Radek SUCHOMEL mob: 602 593 383 podpis: 
ZNAKOM s.r.o. - ZENGROVA 2694/4, 615 00 BRNO	
MÍSTO: Deblín - Tišnov	Číslo zak.: 18Z00083
SILNICE: II/379	Formát: 594x1000
STANČENÍ PRACOVNÍHO MÍSTA: 11,180 - 11,860 / 12,250 - 15,410	Datum: 8.11.2017
AKCE: II/379 DEBLÍN - TIŠNOV	Číslo přílohy:
OBSAH: PŘECHODNÉ DOPRAVNÍ ZNAČENÍ	1