




## SITUACE OBJÍZDNÉ TRASY

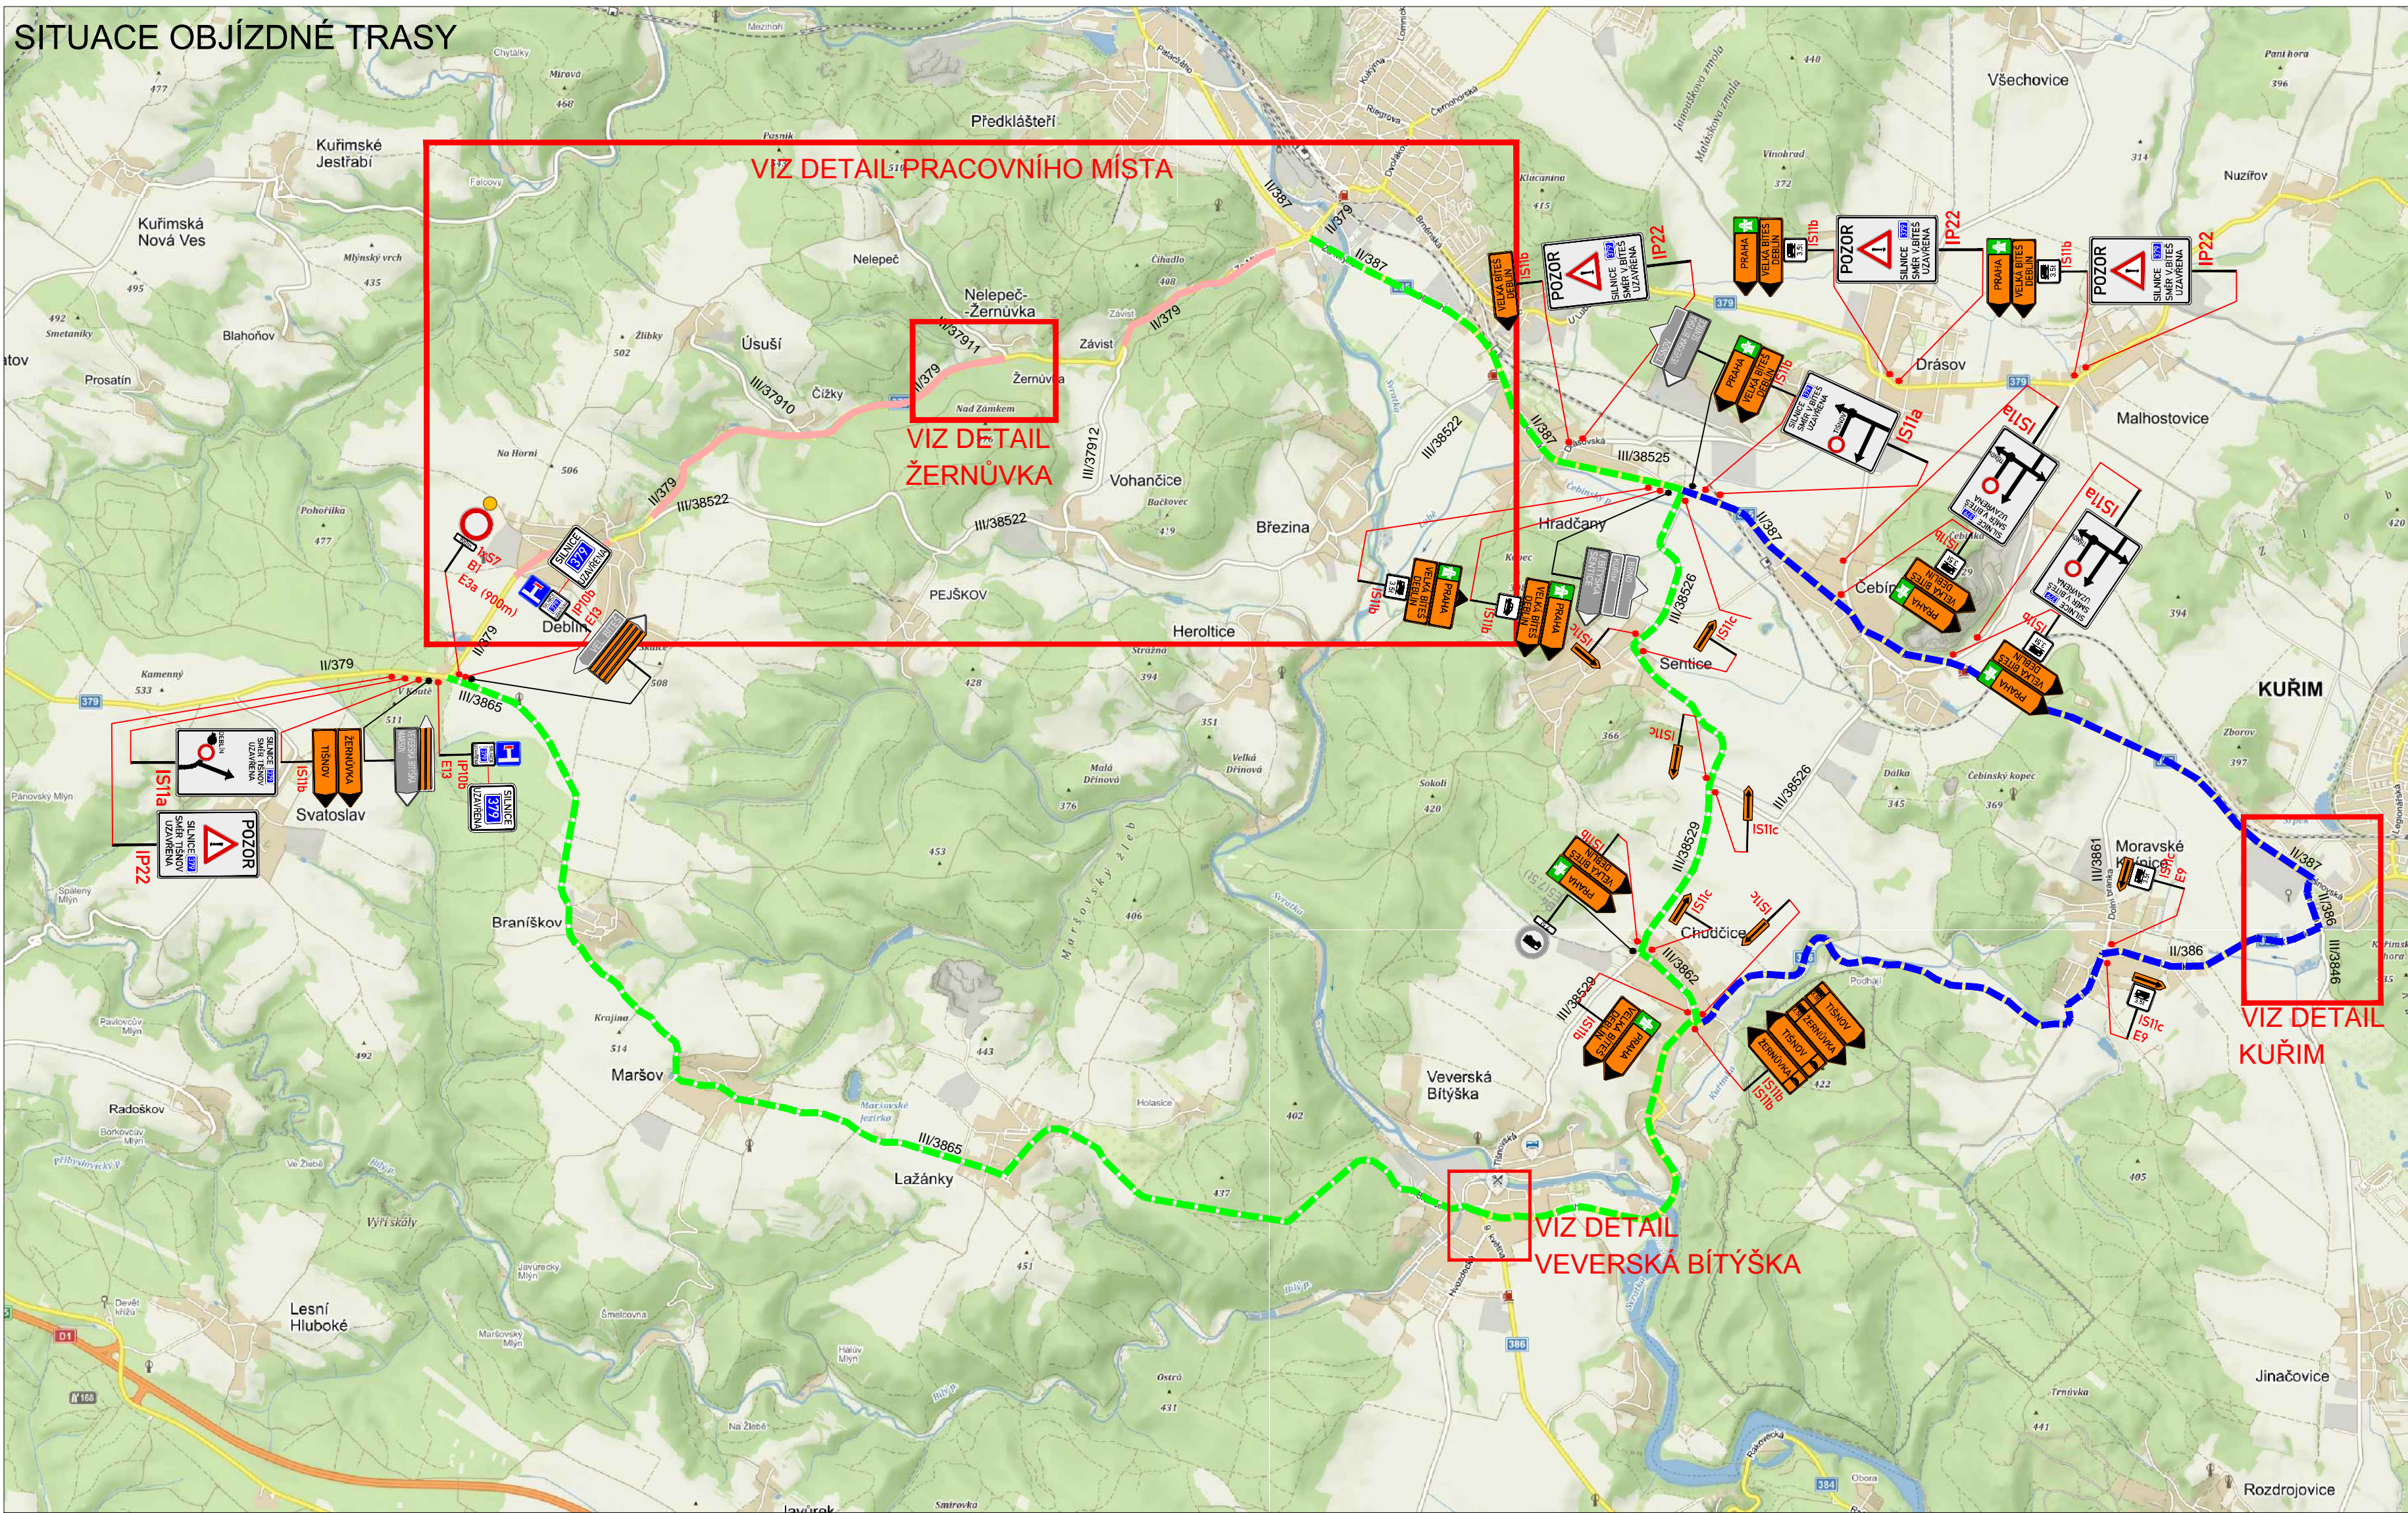


## DETAIL PRACOVNÍHO MÍSTA

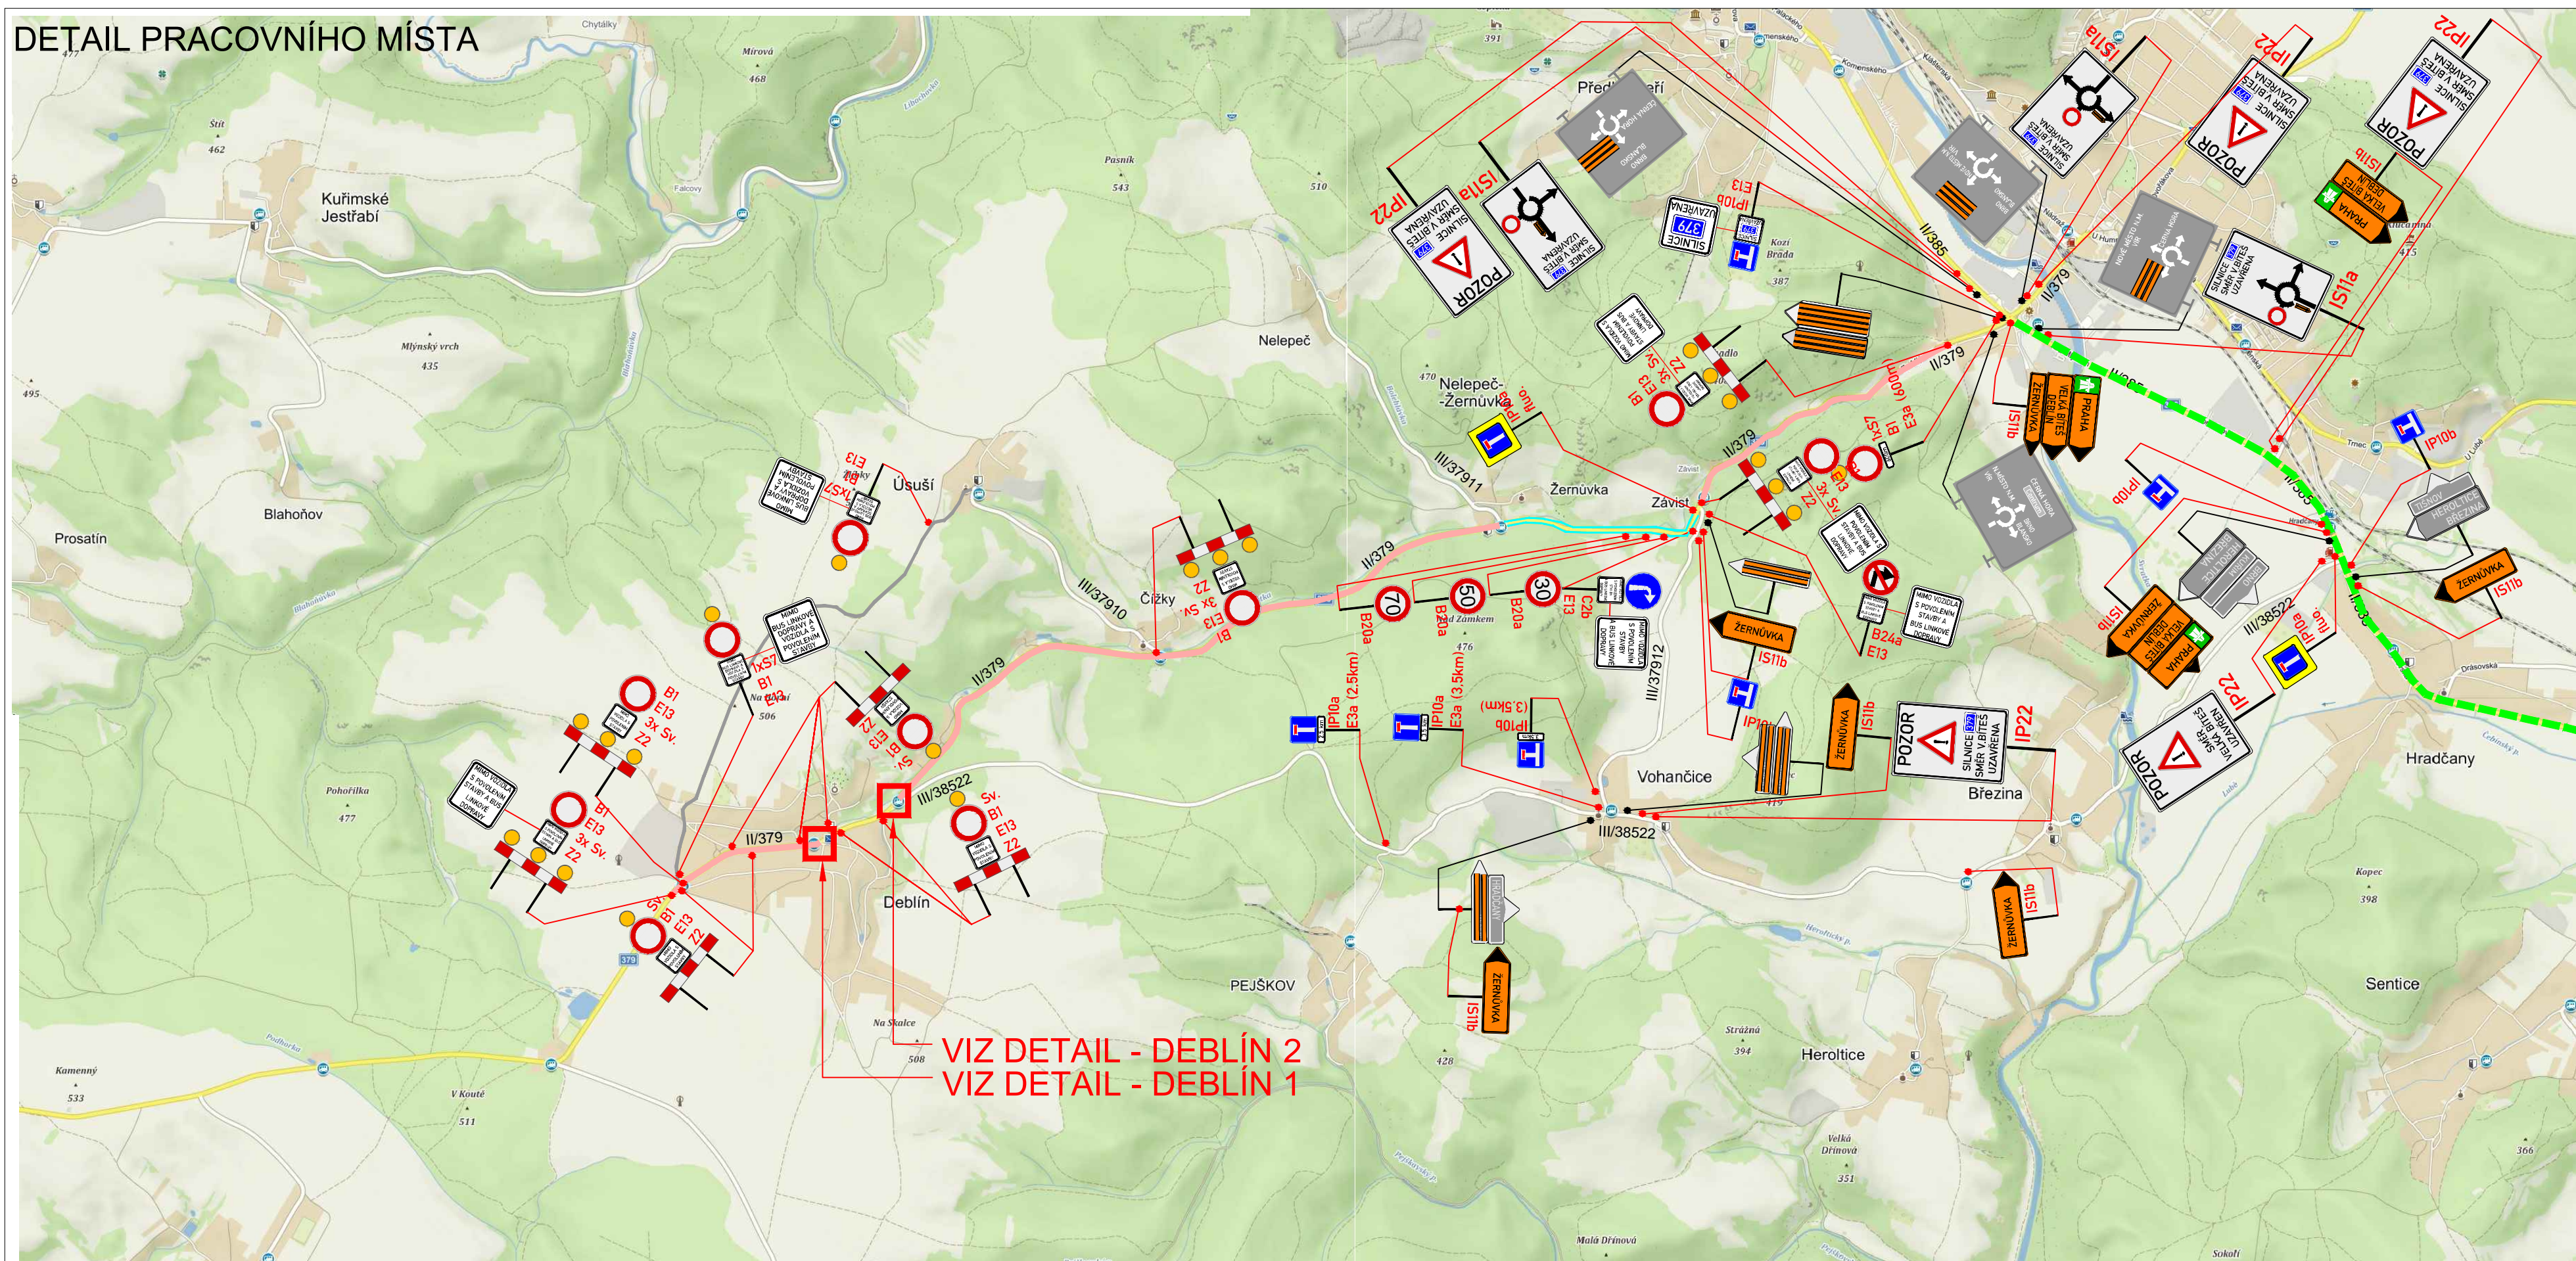


## DETAIL - VEVERSKÁ BITÝŠKA

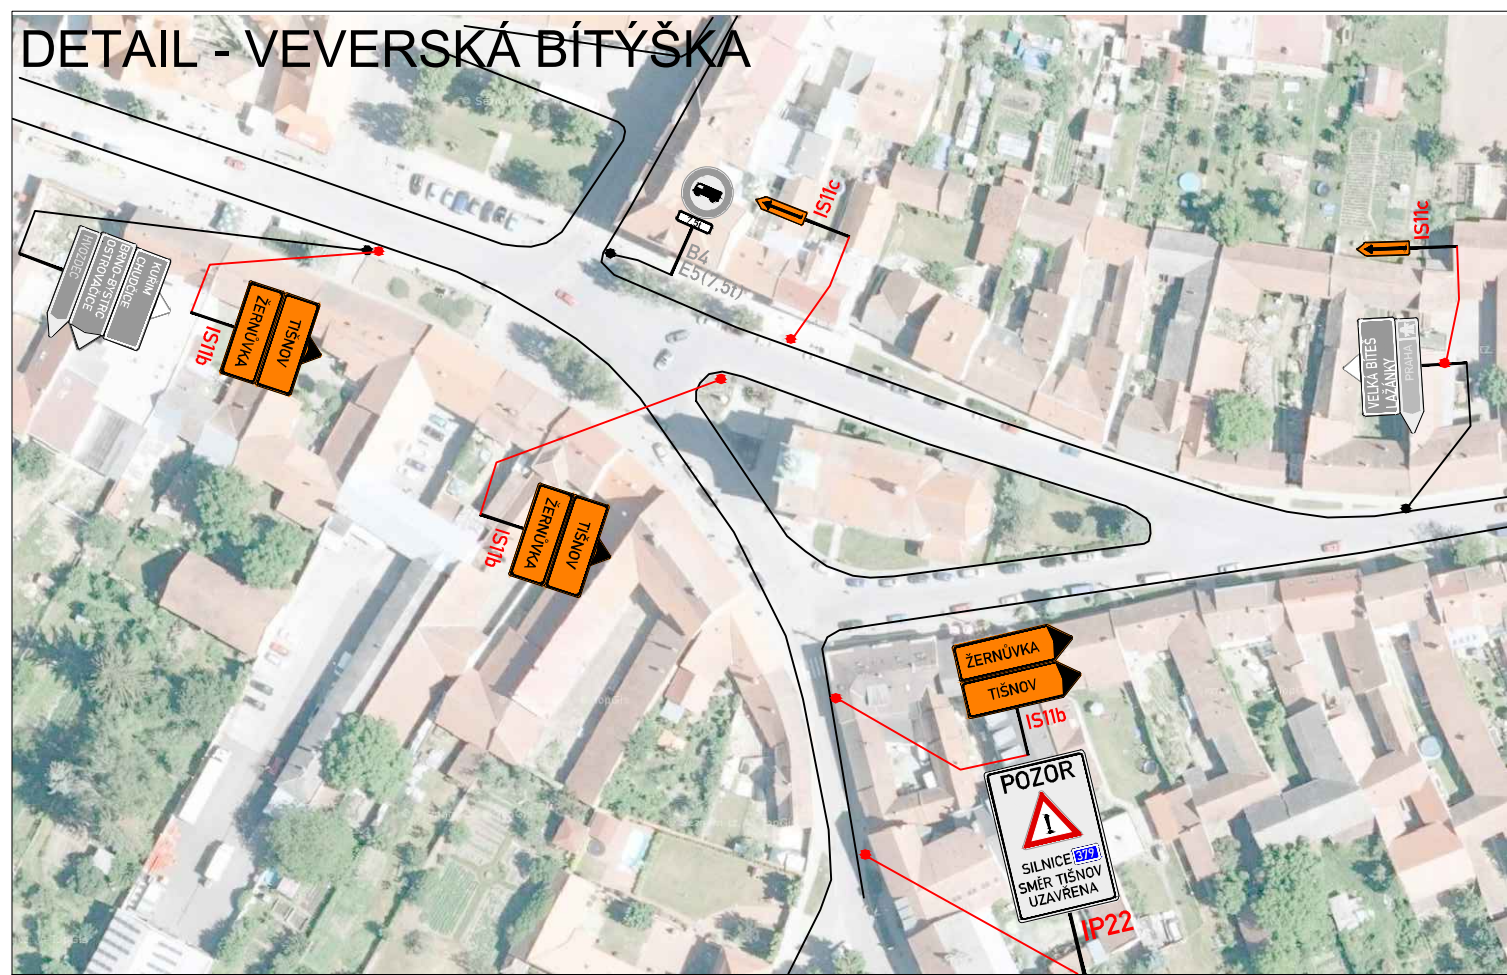


## DETAIL - KUŘIM

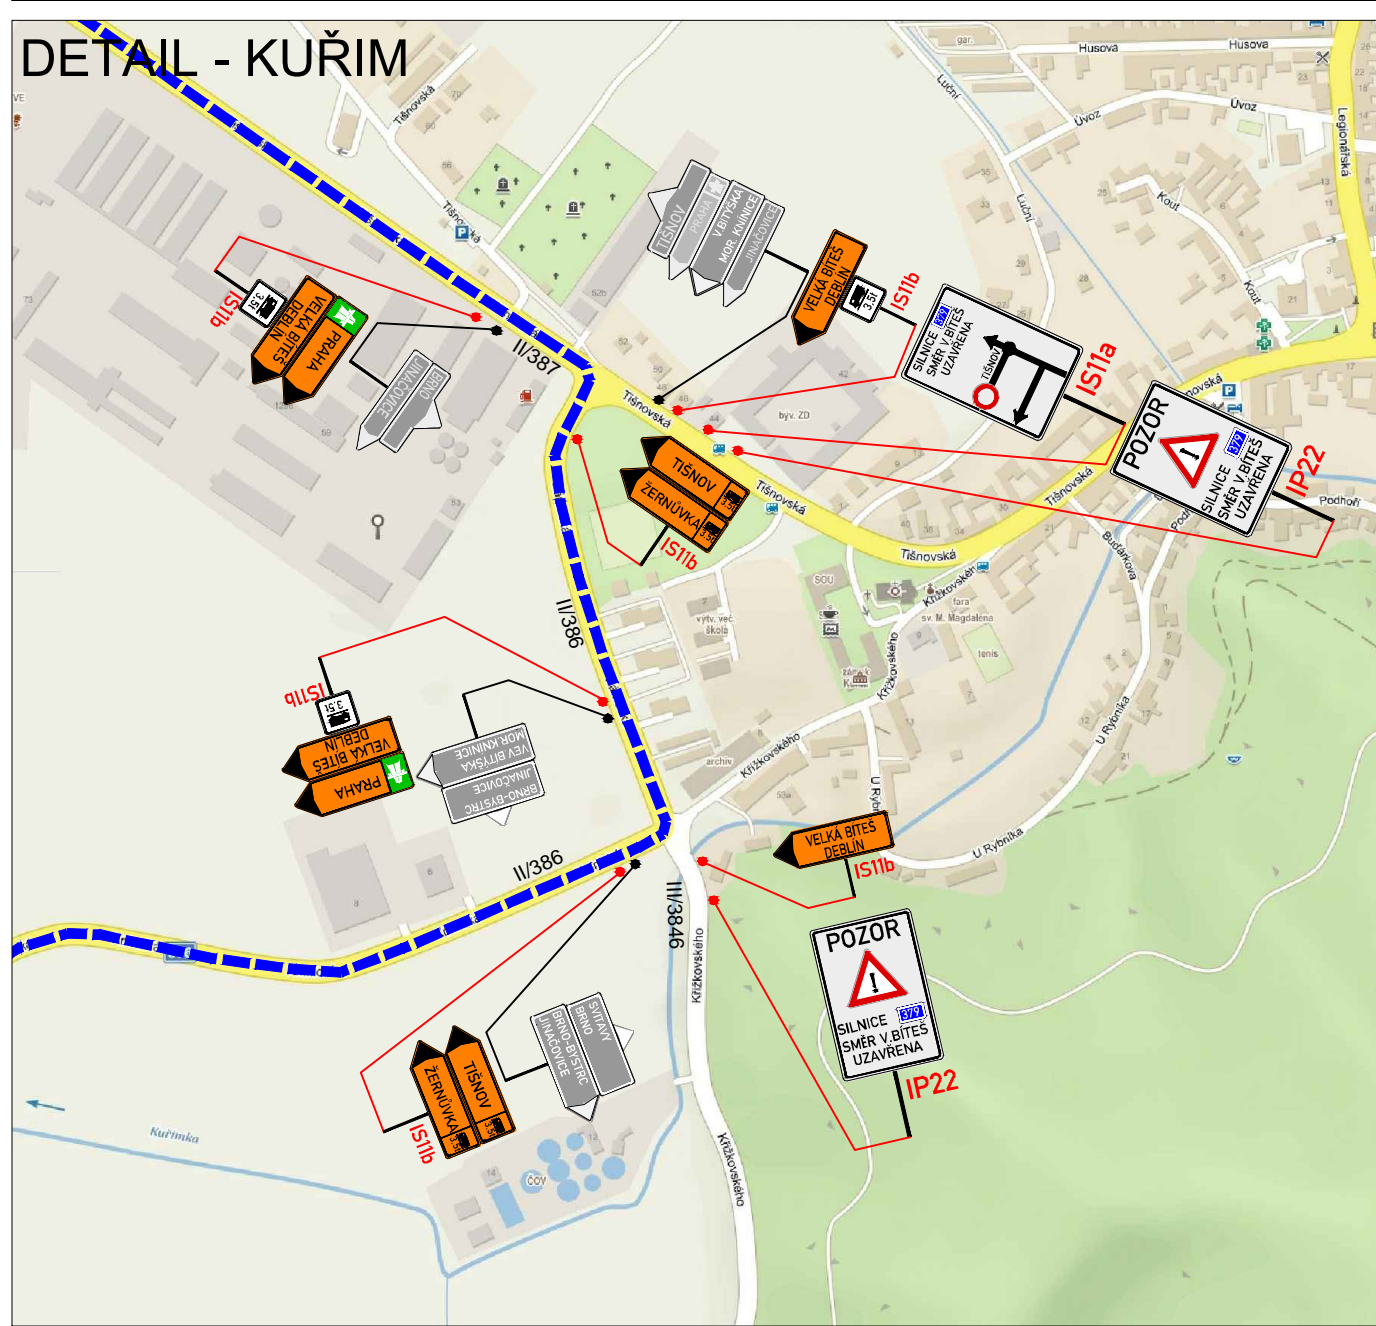


## DETAIL - ŽERNŮVKA

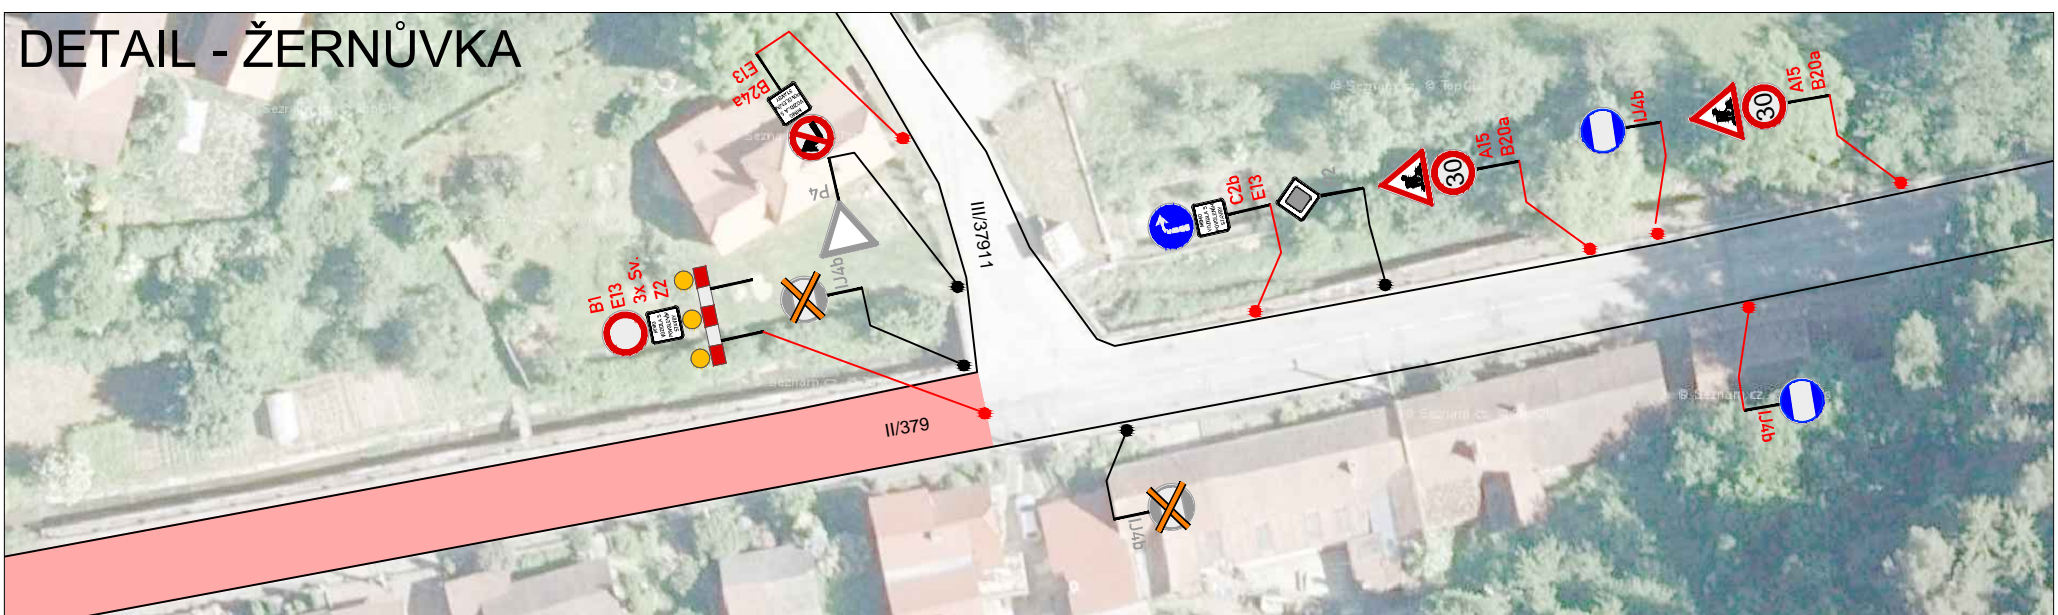

### VZOROVÉ PRACOVNÍ MÍSTO - ŘÍZENO SSZ V OBCI

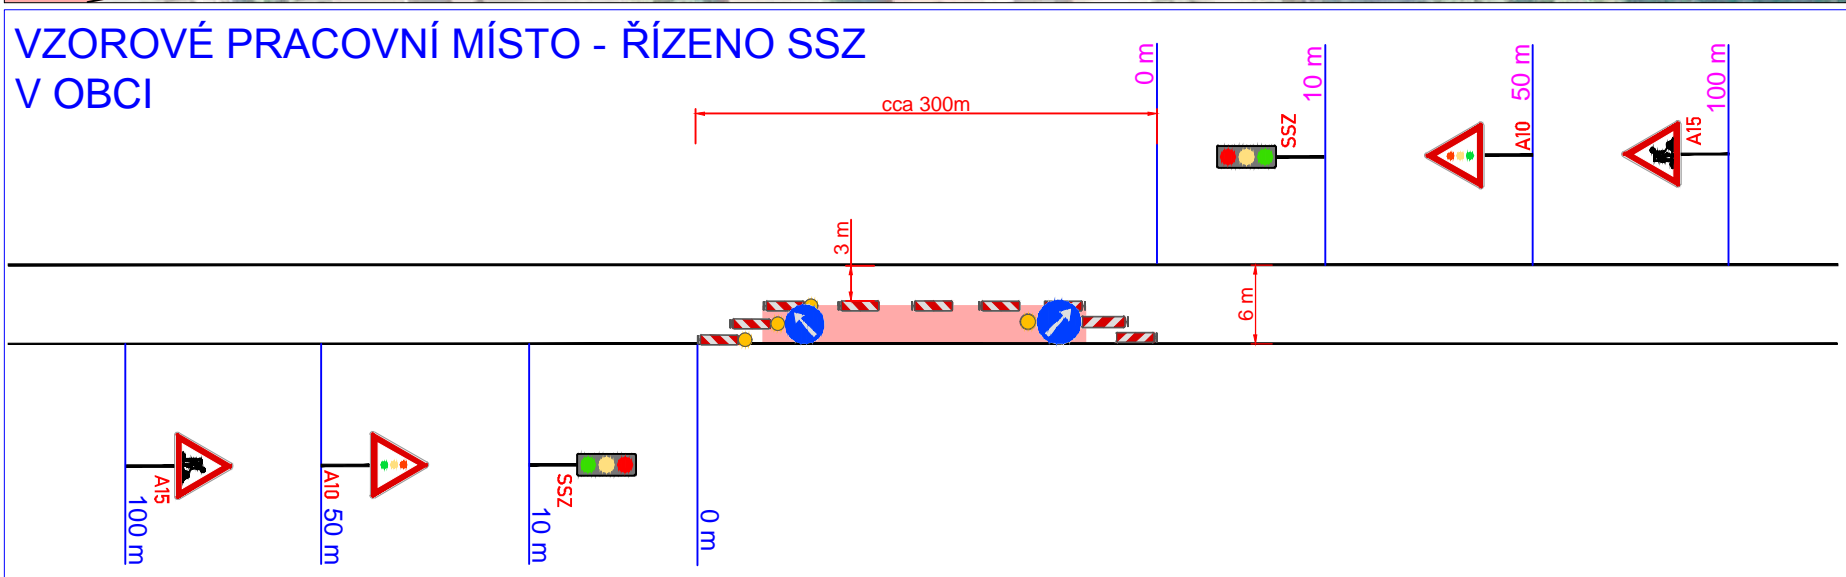

### VZOROVÉ PRACOVNÍ MÍSTO - ŘÍZENO SSZ MIMO OBEČ

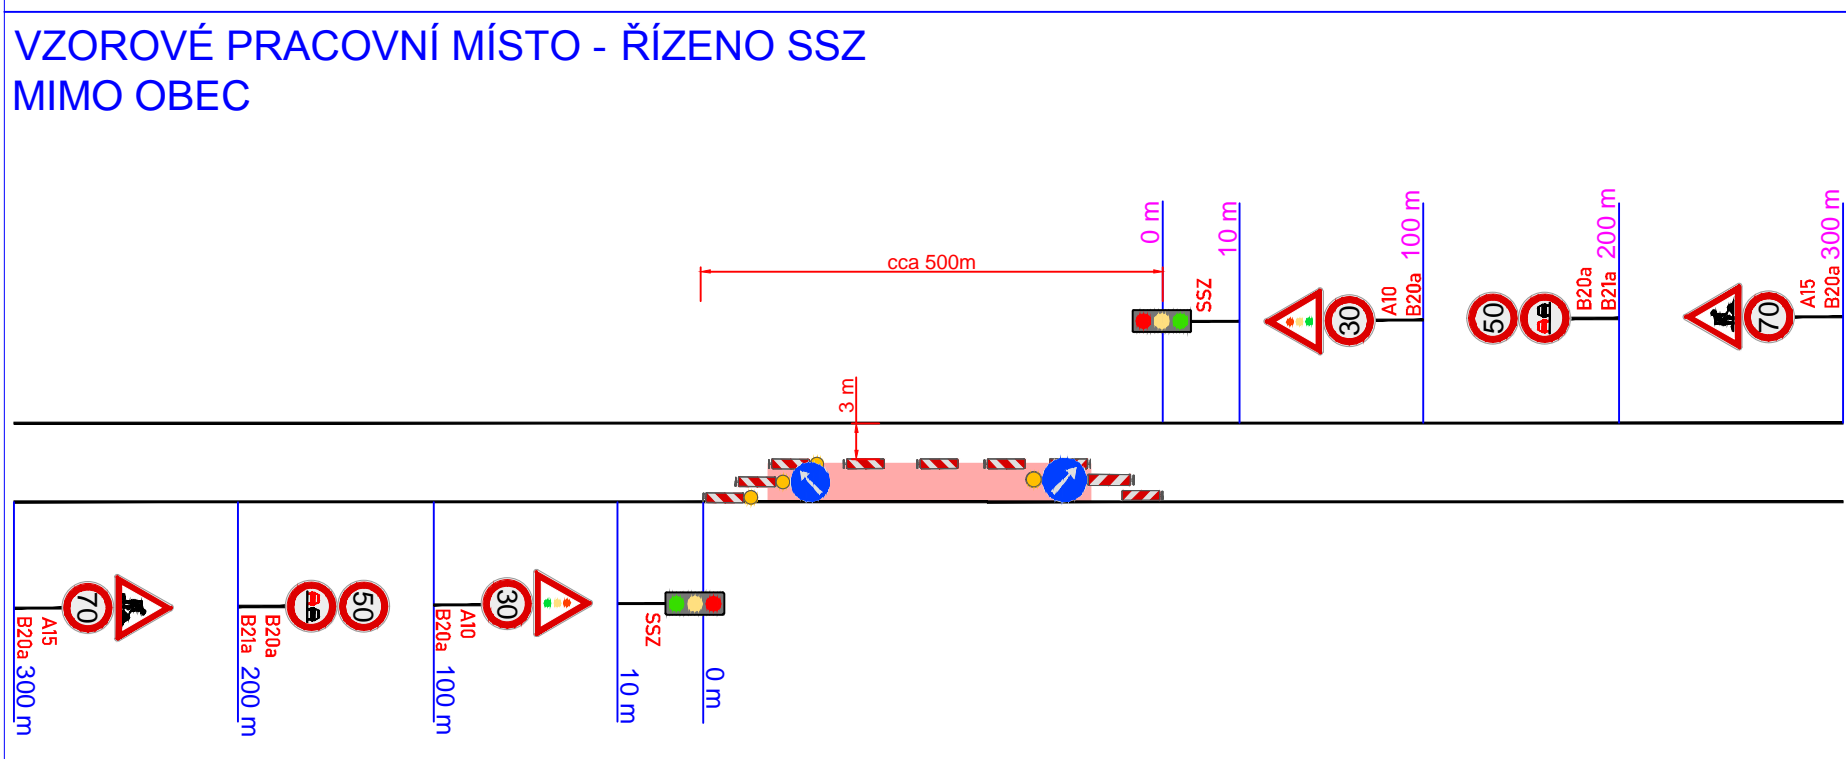


ÚSEKY PRACOVNÍCH MÍST PRO DOKONČOVACÍ PRÁCE BUDOU OSAZENY VŽDY MIMO KŘÍŽOVATKY A V DOSTATEČNÝCH VZDÁLENOSTECH OD SEBE (MIMO OBEČ MIN.:300m, V OBCI MIN.:100m)


LEGENDA:	
	PŘECHODNÉ DOPRAVNÍ ZNAČENÍ
	STÁVAJÍCÍ DOPRAVNÍ ZNAČENÍ
	STÁVAJÍCÍ DOPRAVNÍ ZNAČENÍ DOČASNĚ ZRUŠENÉ
	OBJÍZDNÁ TRASA PRO VOZIDLA DO 3,5t
	OBJÍZDNÁ TRASA PRO VOZIDLA NAD 3,5t
	OBJÍZDNÁ TRASA PRO AUTOBUSY LÍNKOVÉ DOPRAVY
POZNÁMKA:	
Umístění přechodného dopravního značení dle TP 6.66 (Zásady pro označování pracovišť na pozemních komunikacích)	
Stávající dopravní značení v rozporu s přechodnou úpravou provozu bude zneplatněno škrtnutím nebo zakrytím.	
POTVRZENÍ PLATNOSTI PROJEKTOVÉ DOKUMENTACE:	


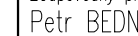

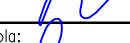
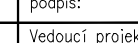
## DETAIL - DEBLÍN 1

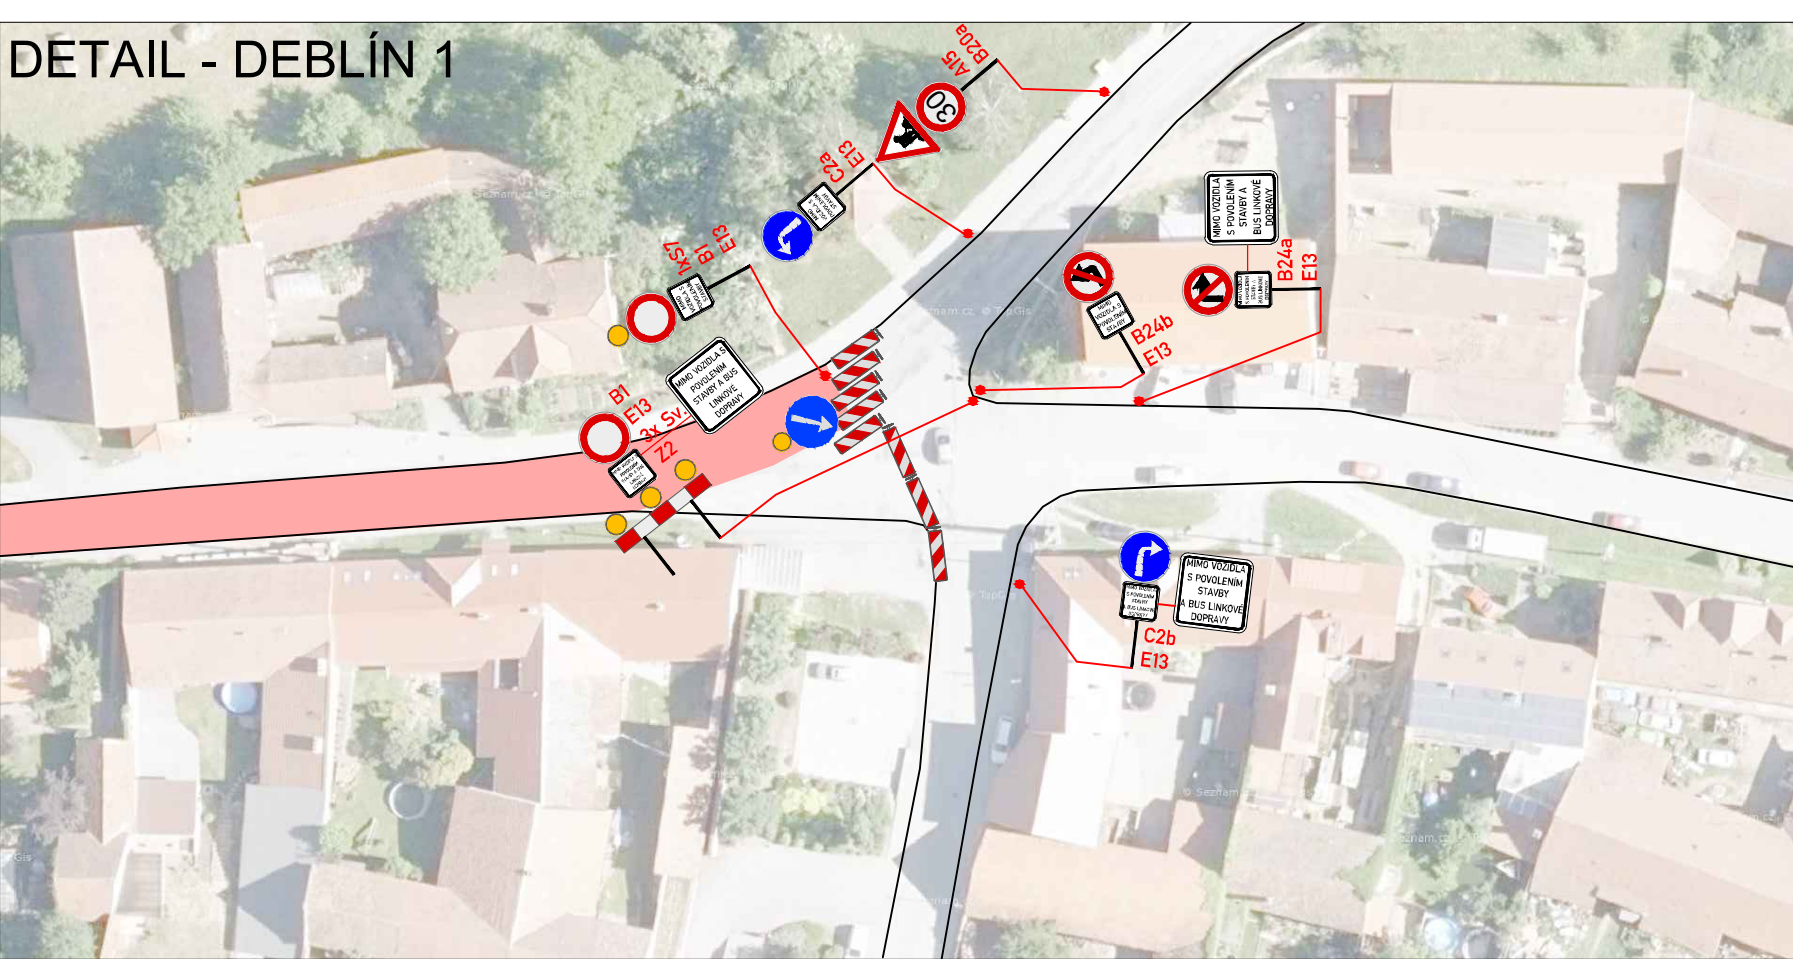

## DETAIL - DEBLÍN 2

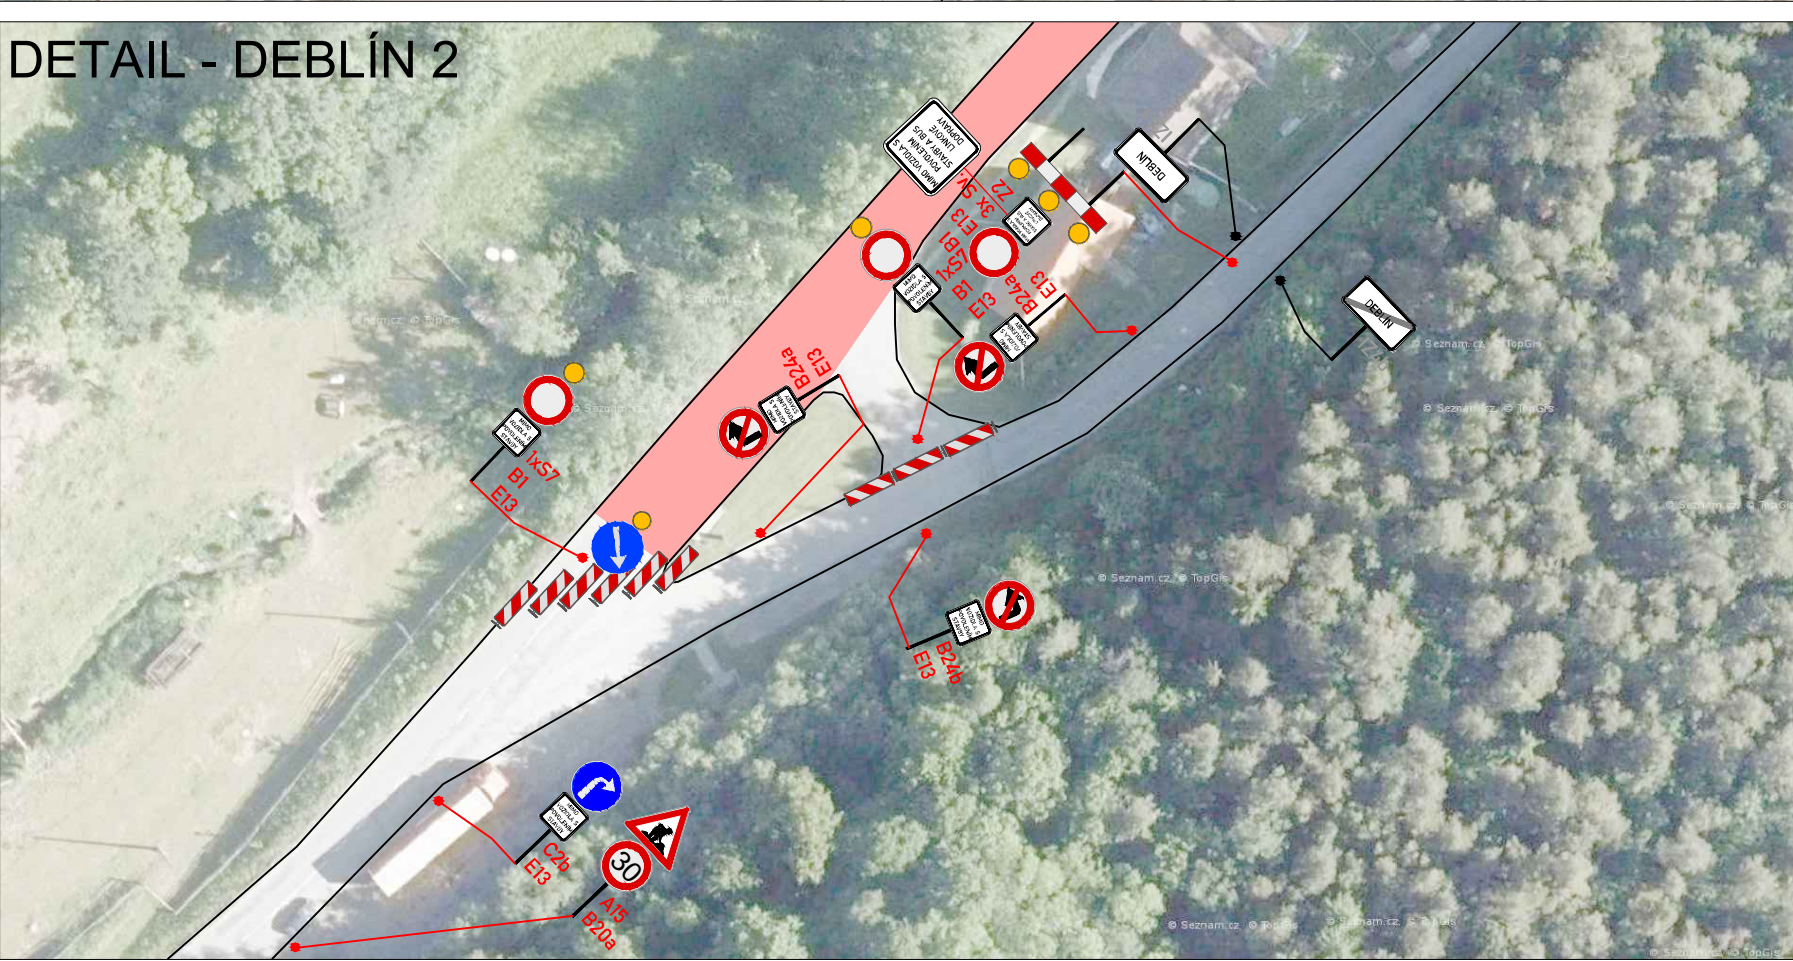

## FÁZE 2

ZNAKOM s.r.o. – ZENGROVA 2694/4, 615 00 BRNO, TEL. 602 593 383, ZNAMBM@ZNAKOM.CZ, (PRACOVNÍSTE: RYBNÍČEK 12, 602 00 BRNO)			
Vypracoval: <b>Petr BEDNÁŘ</b> podpis: 	Zodpovědný projektant: <b>Petr BEDNÁŘ</b> podpis: 	Radník: <b>Radek SUCHOMEL</b> mob. 602 593 383	
Technická kontrola: <b>Petr BEDNÁŘ</b> podpis: 	Vedoucí projektant: <b>Petr BEDNÁŘ</b> podpis: 		
ZNAKOM s.r.o., ZENGROVA 2694/4, 615 00 BRNO			

MÍSTO:      Deblín - Tišnov	Číslo zak.:      18Z00083
SILNICE:    II/379	Formát:        594x1000
STANIČENÍ PRACOVNÍHO MÍSTA: 11,180 - 11,860 / 12,250 - 15,410	Datum:        8.11.2017
AKCE:	