


SITUACE DIO

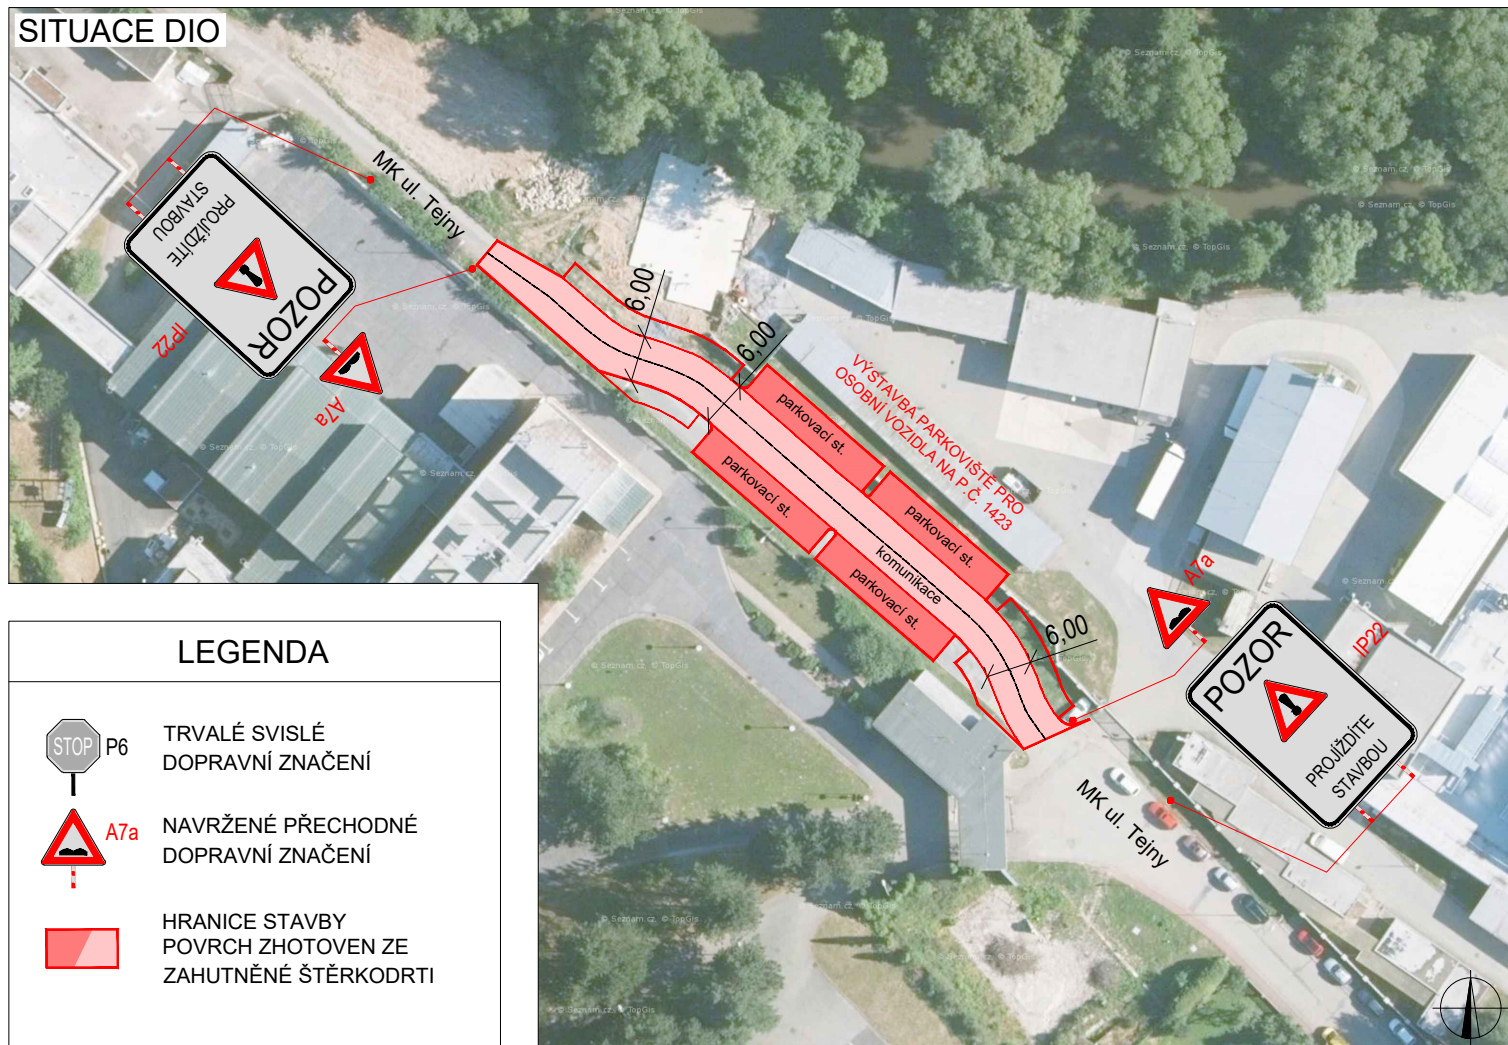

LEGENDA



P6

TRVALÉ SVISLÉ
DOPRAVNÍ ZNAČENÍ



A7a

NAVRŽENÉ PŘECHODNÉ
DOPRAVNÍ ZNAČENÍ



HRANICE STAVBY
POVRCH ZHOVEN ZE
ZAHUTNĚNÉ ŠTĚRKODRTI


PLATNOST DOKUMENTACE

POLICIE ČESKÉ REPUBLIKY

V dne

V dne

SITUACE ŠIRŠÍCH VZTAHŮ

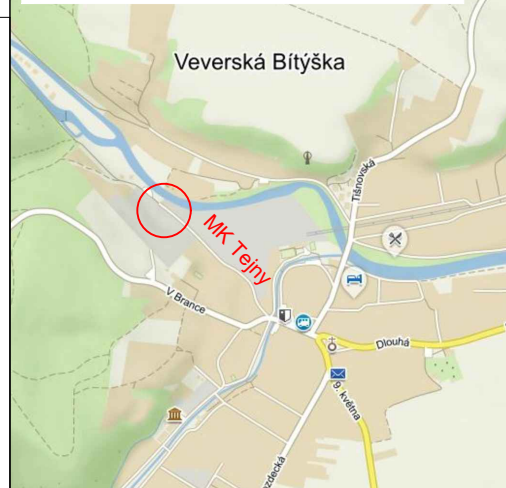

Použité dopravní značení bude v základní velikosti a v reflexním provedení tř.1

K návrhu dopravního značení bylo využito: TP 65 Zásady pro dopravní značení na pozemních komunikacích, TP 66 Zásady pro označování pracovních míst na pozemních komunikacích

VYPRACOVAL:	Ing. Antonín Musil	
KONTROLOVAL:	Bc. Lukáš Vonderka, MBA	
NÁZEV STAVBY:	VÝSTAVBA PARKOVIŠTĚ PRO OSOBNÍ VOZIDLA NA P.Č. 1423 UPOZORNĚNÍ NA PRŮJEZD VOZIDEL STAVBOU	MĚŘITKO: - FORMÁT: 1 x A4 ÚČEL: RDS
OBSAH:	DOPRAVNĚ - INŽENÝRSKÁ OPATŘENÍ	ČÍSLO PŘÍLOHY: DATUM: 07/2020



ZLINMARK DZ s.r.o.
Hviezdoslavova 1191/55a
627 00 Brno
Mob.: +420725994691
Mail.: zlinmark@zlinmark.cz
www.zlinmark.cz