


SITUACE DIO



V ..... dne .....

V ..... dne .....

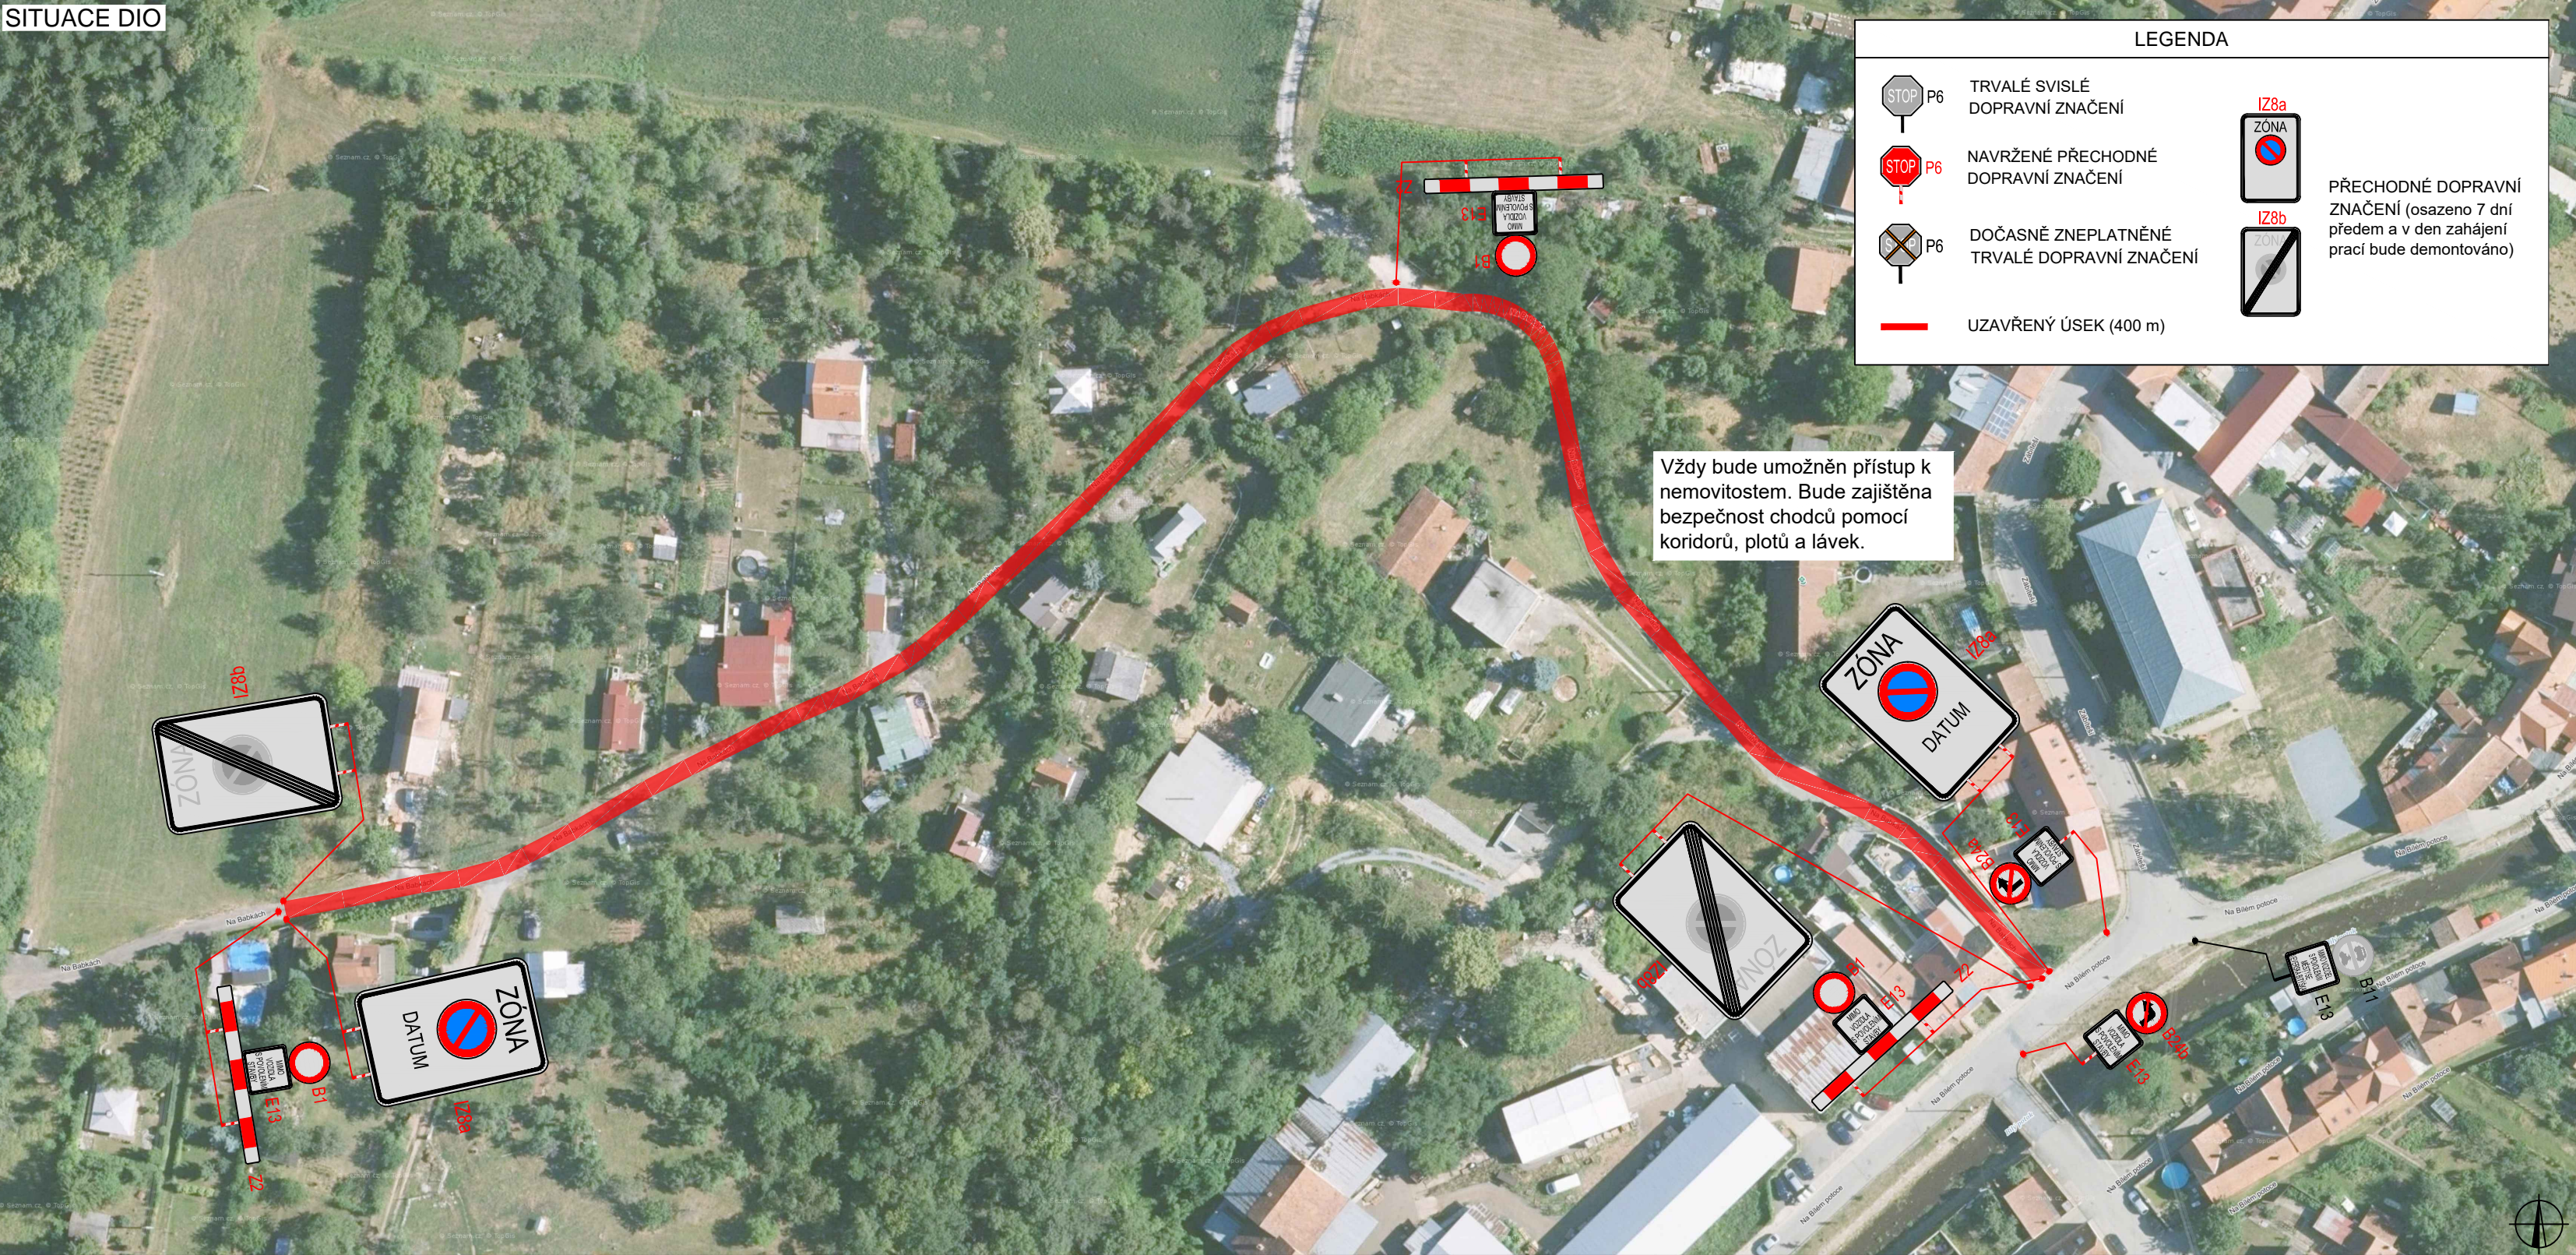

ZODPOVĚDNÝ PROJEKTANT:	Jakub Humplík	
VYPRACOVAL:	Kateřina Císařová	
KONTROLOVAL:	Jakub Humplík	
NÁZEV STAVBY:	Obnova komunikace, ul. Na Babkách Veverská Bítýška okres Brno - venkov, Jihomoravský kraj	ČÍSLO ZAKÁZKY: 266/2021
OBSAH:	Situace dopravně - inženýrských opatření	DATUM: 08/2021
		FORMÁT: -
		MĚŘÍTKO: -
		ÚČEL: RDS
		ČÍSLO PŘÍLOHY: 1
		SOUPRAVA:

**GEFAB** CS

GEFAB CS spol. s r.o.  
Švédská 5, 620 00 Brno  
<http://www.gefab.cz>