



SOUHLASÍME S PDZ, ZUK, UZAVÍRKOU.  
V BRNĚ dne .....

ŘEDITELSTVÍ SILNIC A DÁLNIC ČR

SOUHLASÍME S PDZ, ZUK, UZAVÍRKOU.  
V BRNĚ dne .....

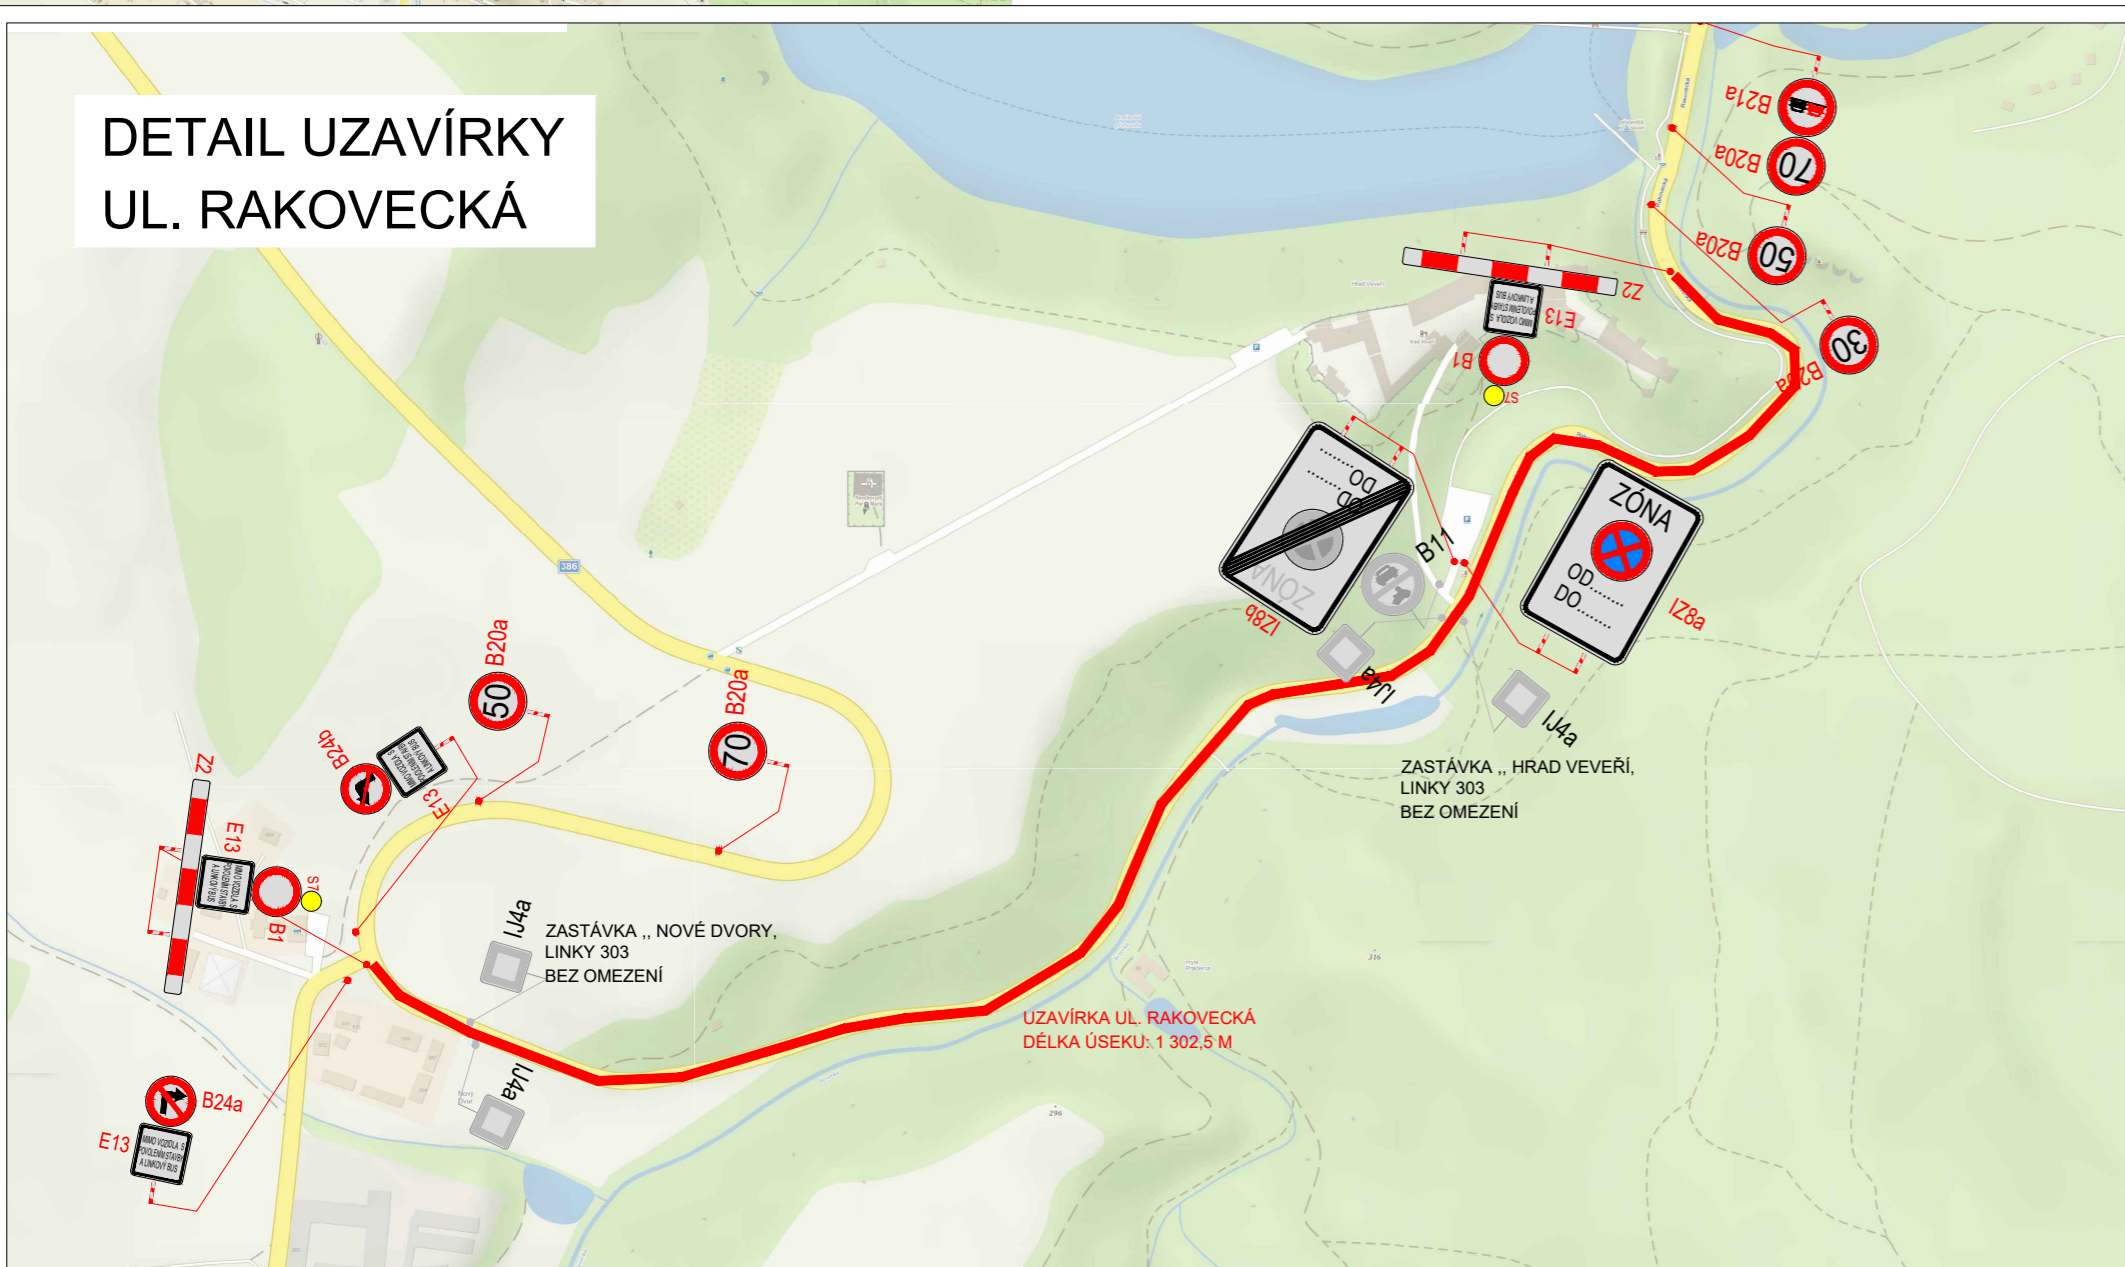

 **E13** TEXT :  
MIMO VOZIDLA  
S POVOLENÍM  
STAVBY  
A LINKOVÝ BUS

K návrhu dopravního značení bylo využito:  
 TP 65 Zásady pro dopravní značení na pozemních komunikacích  
 TP 66 Zásady pro označování pracovních míst na pozemních komunikacích, II. vydání

**DoZBos**   
dopravní značení

DoZBos s.r.o.  
Otakara Kubína 17  
680 01 Boskovice  
Tel.: 723 660 675  
E-mail: dozbos@dozbos.cz  
www.dozbos.cz

KONTROLNÍČKA Ing. Mgr. Josef Janík		DATUM 2019/09		STUPEŇ	
MĚŘENÍ VÝROSTU II/384 BRNO, UL. RAKOVECKÁ ÚPLNÁ UZAVÍRKA		OBJEM		OŠLO VÝROSTU 1	