



Veverská Bítýška, ul. Dlouhá, II/386
stávající stav:

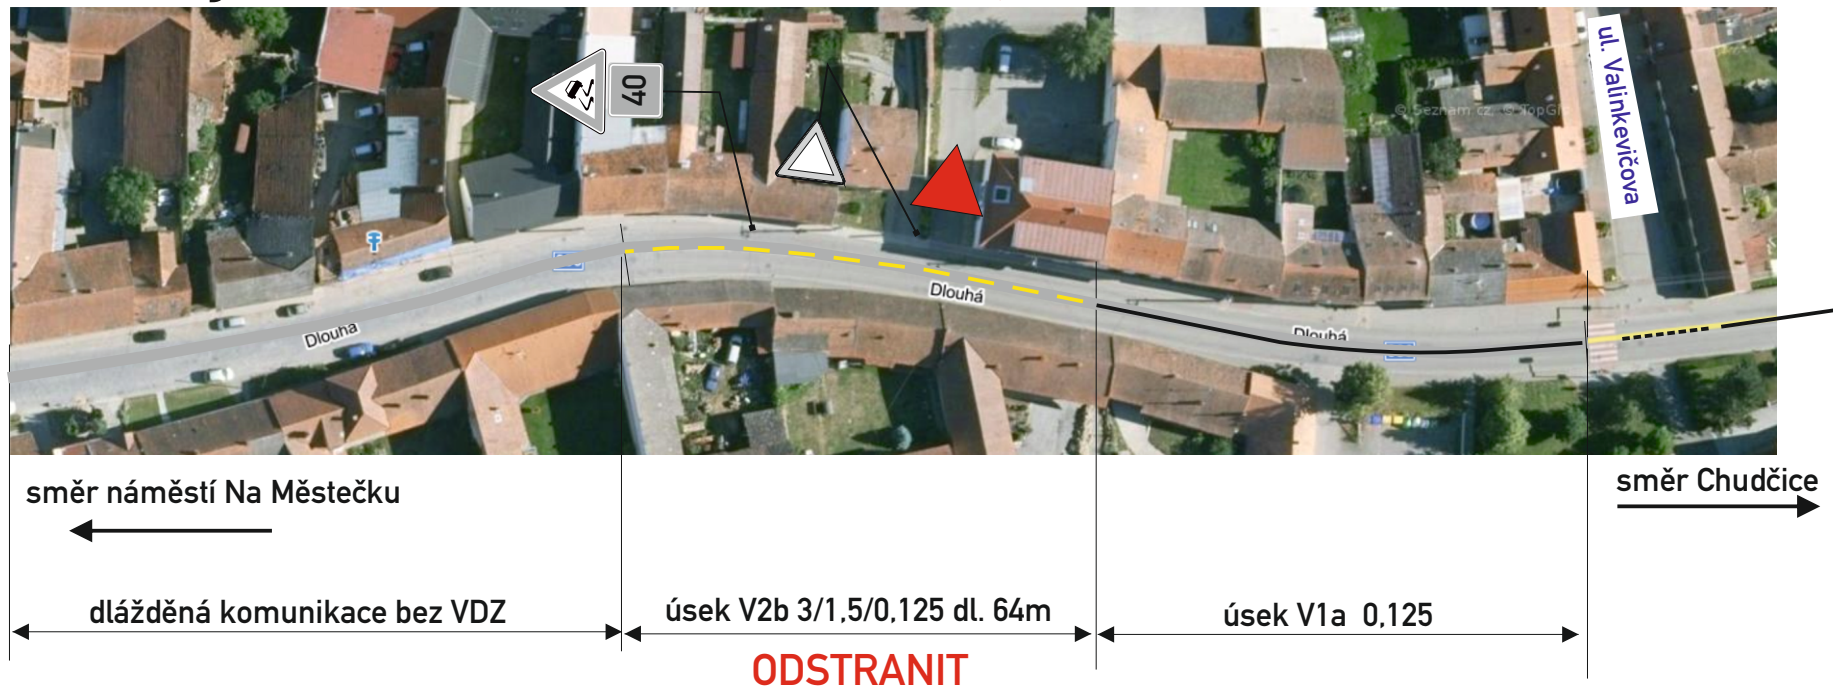

nový stav:

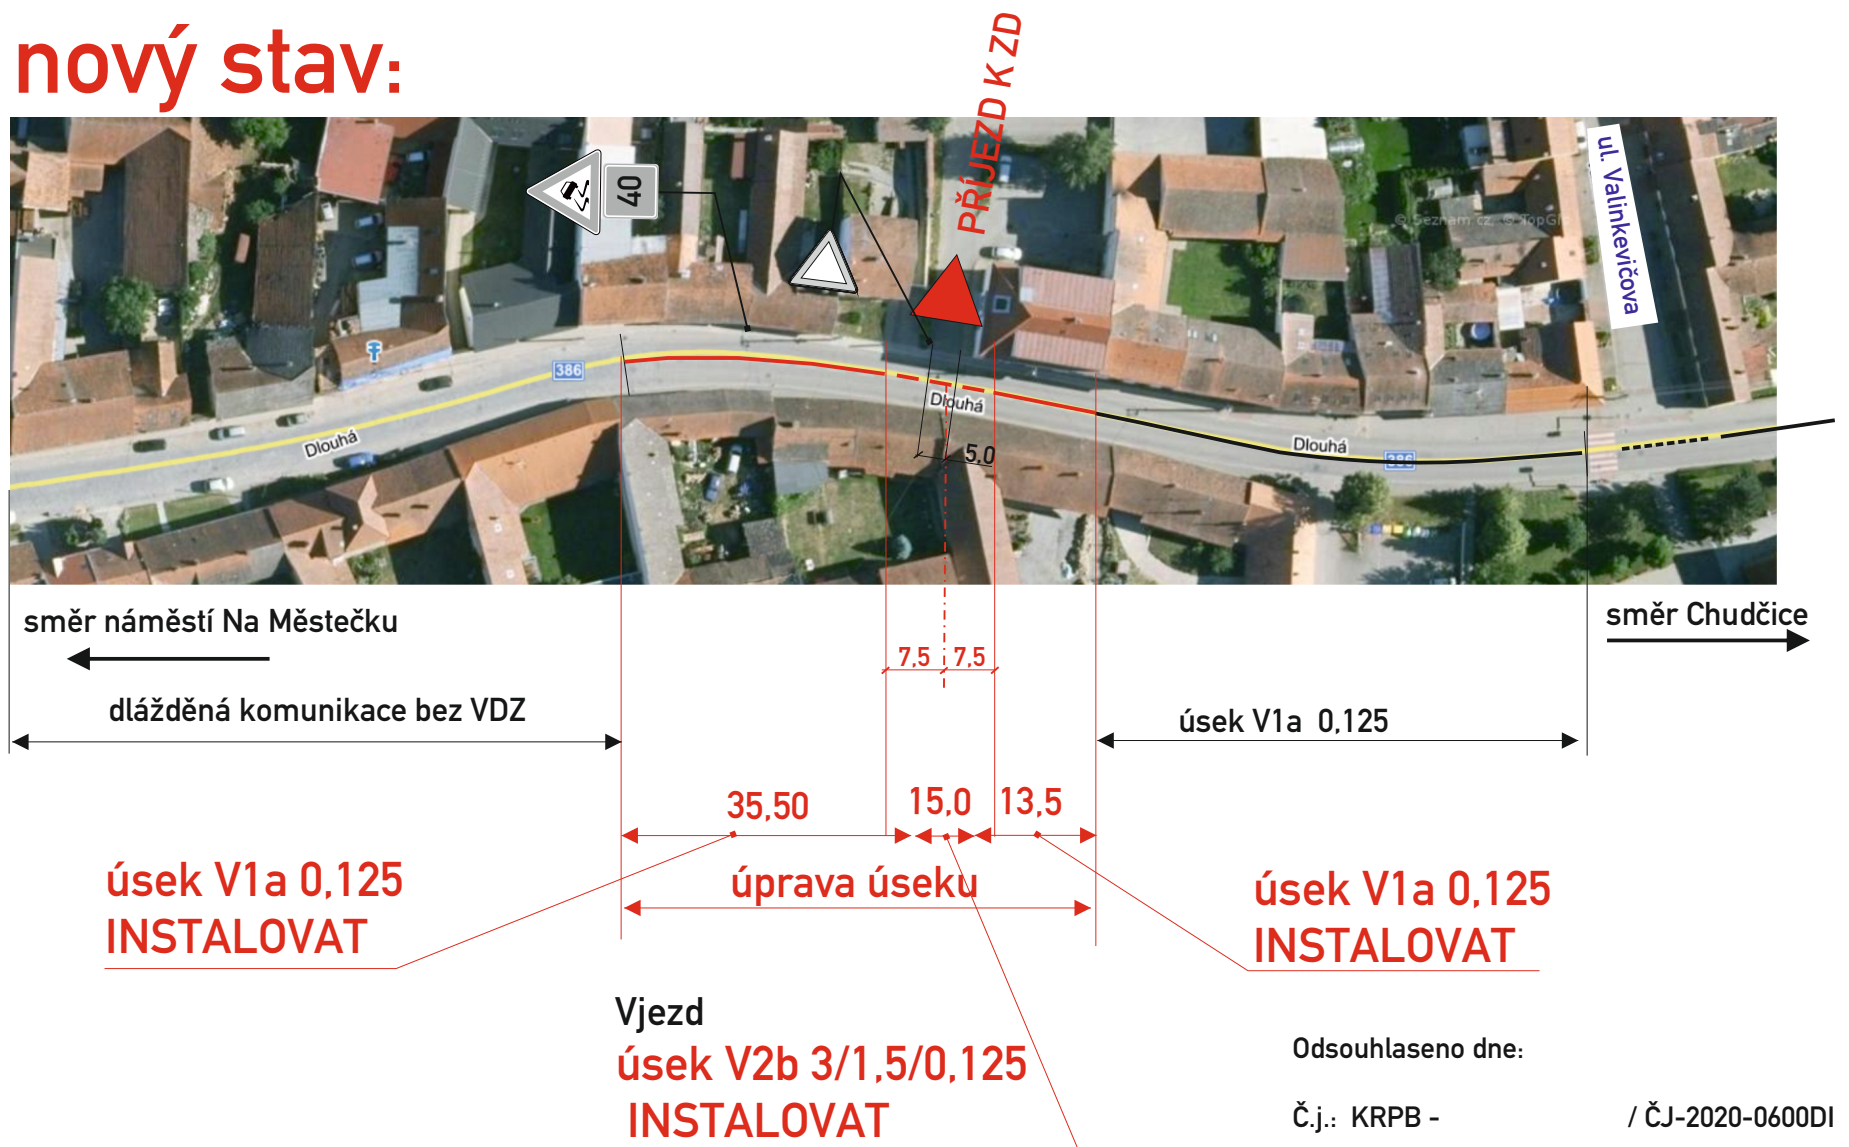


Odsouhlaseno dne:

Č.j.: KRPB -

/ ČJ-2020-0600DI

Policie ČR souhlasí s DZ

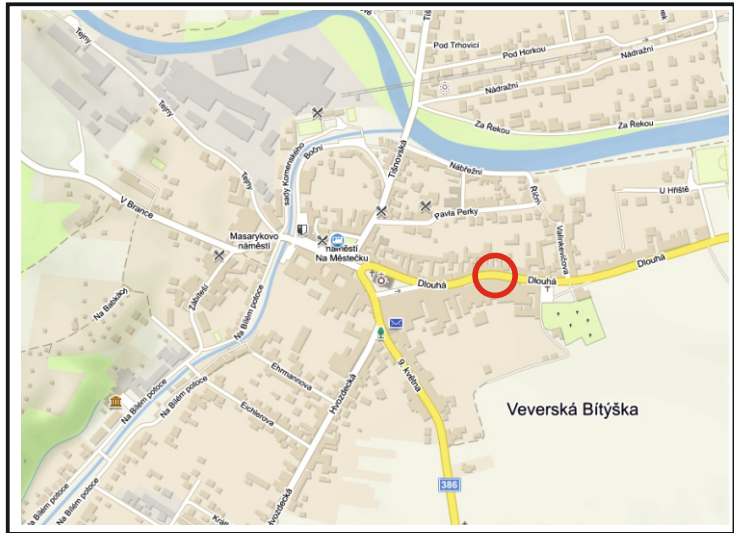

Legenda značení ve schématu	
svislé :	vodorovné :
Stávající DZ :	Navržené VDZ :
	Stávající VDZ :
	Stávající VDZ odstranit :

krajská komunikace

- DZ bude instalováno v souladu s TP 65 a 133

VYPRACOVAL : Končelík Jiří ml.		
KONTRLOVAL : Ing. Končelík Jiří		
obsah schématu :		kontakt :
TRVALÉ DOPRAVNÍ ZNAČENÍ		SIGNEX, spol. s r.o., Holzova, 138, 627 00 Brno
vodorovné značení - úprava		Tel.: 545 226 021-4, mistr: tel.: 602 58 23 25
místo akce/název :		Služba mimo pracovní dobu: tel.: 602 571 312
Veverská Bítýška, ul. Dlouhá, sil. II/386		email: signex@signex.cz
Úprava VDZ pro bezpečnější odbočování zemědělské techniky		číslo objednávky / datum :
		č.o. 200015/2/23.1.20
		číslo schématu :
		1