



SITUACE DIO

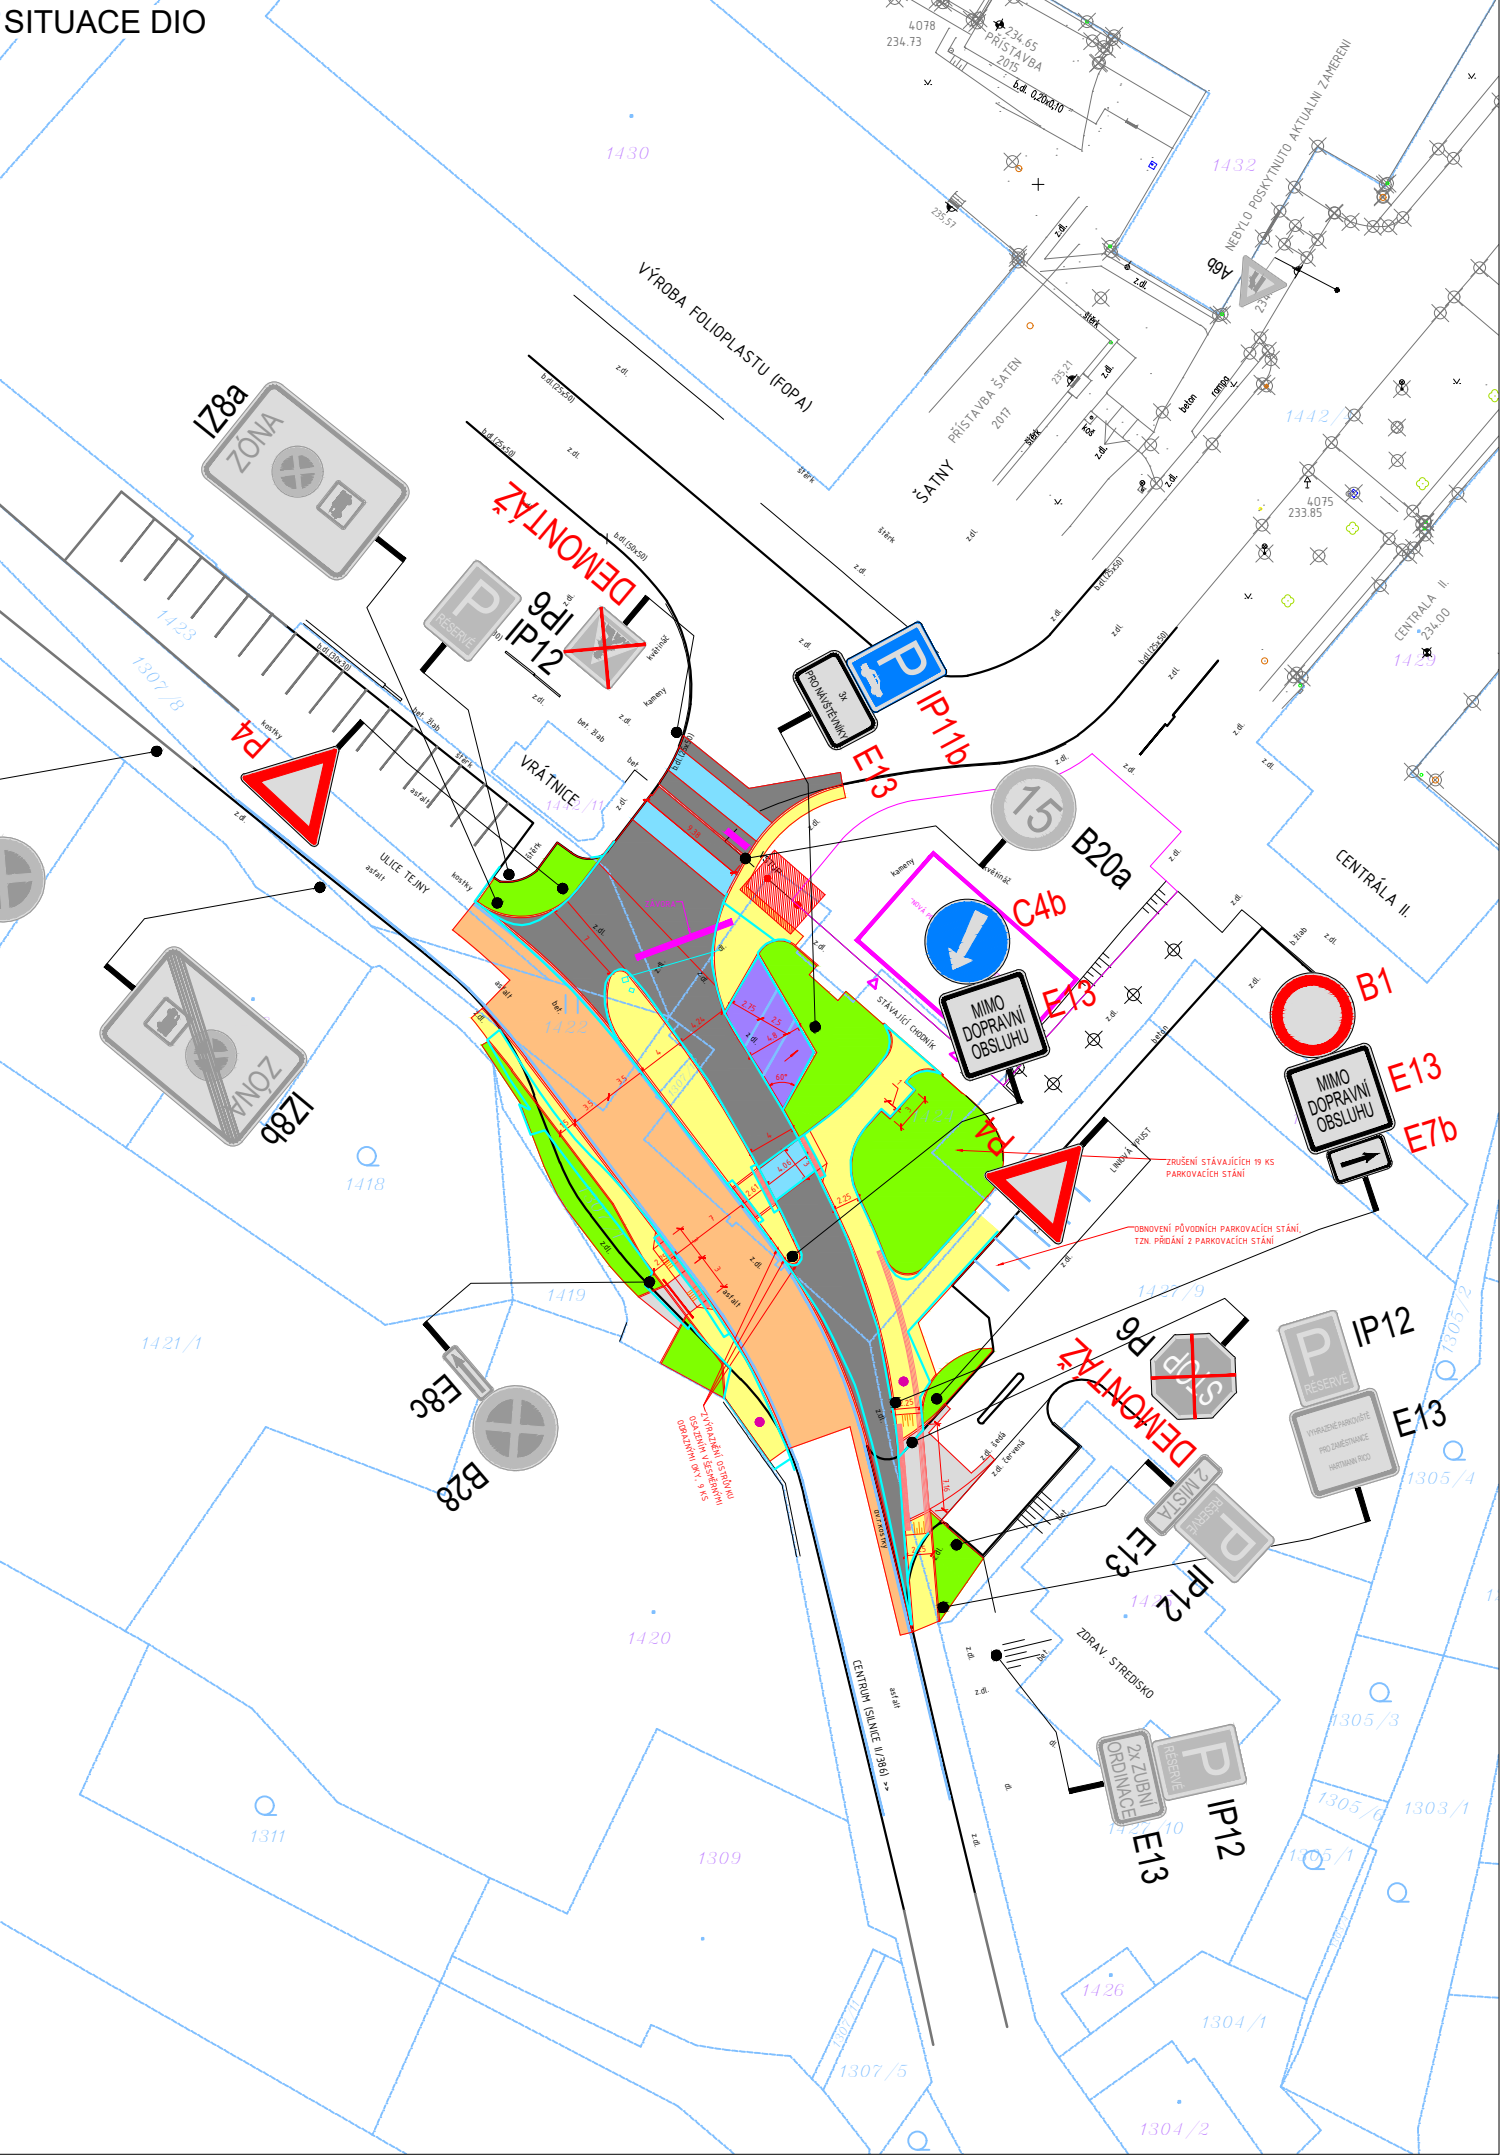




PLATNOST DOKUMENTACE

POLICIE ČESKÉ REPUBLIKY		
V dne	V dne	V dne
V dne	V dne	V dne

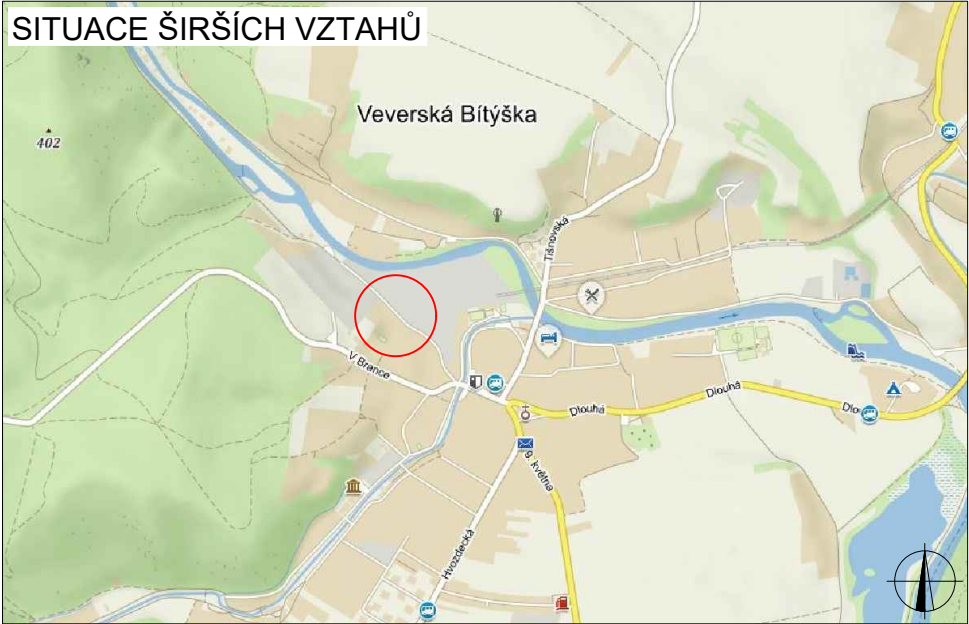SITUACE ŠIRŠÍCH VZTAHŮ



LEGENDA

-  TRVALÉ SVISLÉ DOPRAVNÍ ZNAČENÍ
-  TRVALÉ DOPRAVNÍ ZNAČENÍ K DEMONTÁŽI
-  NAVRŽENÉ TRVALÉ DOPRAVNÍ ZNAČENÍ

VYPRACOVAL:

Ing. Antonín Musil

KONTROLOVAL:

Bc. Lukáš Vonderka, MBA

NÁZEV STAVBY:

ÚPRAVA PŘÍJEZDU DO ZÁVODU
HARTMANN-RICO, VEVERSKÁ BÍTÝŠKA

OBSAH:

TRVALÉ DOPRAVNÍ ZNAČENÍ

ČÍSLO ZAKÁZKY:

-

FORMÁT:

2 x A4

ÚČEL:

RDS

ČÍSLO PŘÍLOHY:

DATUM:

09/2020



ZLINMARK DZ s.r.o.
Hviezdoslavova 1191/55a
627 00 Brno
Mob.: +420725994691
Mail.: zlinmark@zlinmark.cz
www.zlinmark.cz