

Policie České republiky jako dotčený orgán v kontextu ustanovení § 77 odst. 2 písm. b) zákona č. 361/2000 Sb. o provozu na pozemních komunikacích, ve znění pozdějších předpisů pro potřeby správního řízení podle § 154 zákona č. 500/2004 Sb., správní řád, ve znění jeho pozdějších změn a doplnění


SOUHLASÍ

s předloženým návrhem změny místní úpravy provozu a jeho případným stanovením.

Vydání opatření obecné povahy je ze strany Policie ČR podmínováno tím, že dopravní značení osadí odborná firma dle přiložené dokumentace při dodržení podmínek dopravního značení v souladu se zákonem č. 361/2000 Sb., vyhláškou č. 294/2015 Sb., technickými podmínkami TP 65 a nařízením Ministerstva dopravy ČR o užití certifikovaných výrobků.

POLICIE ČESKÉ REPUBLIKY  
Územní odbor Brno-venkov  
Dopravní inspektorát, pracoviště dopravního inženýrství

Odsouhlaseno dne: 26. 10. 20231/1  
Pod č.j.: KRPB- 212476 - 2 /ČJ-2023-0603DI-HRB  
Dle § 77 ..... zák. č. 361/2000 Sb.  
Podpis:

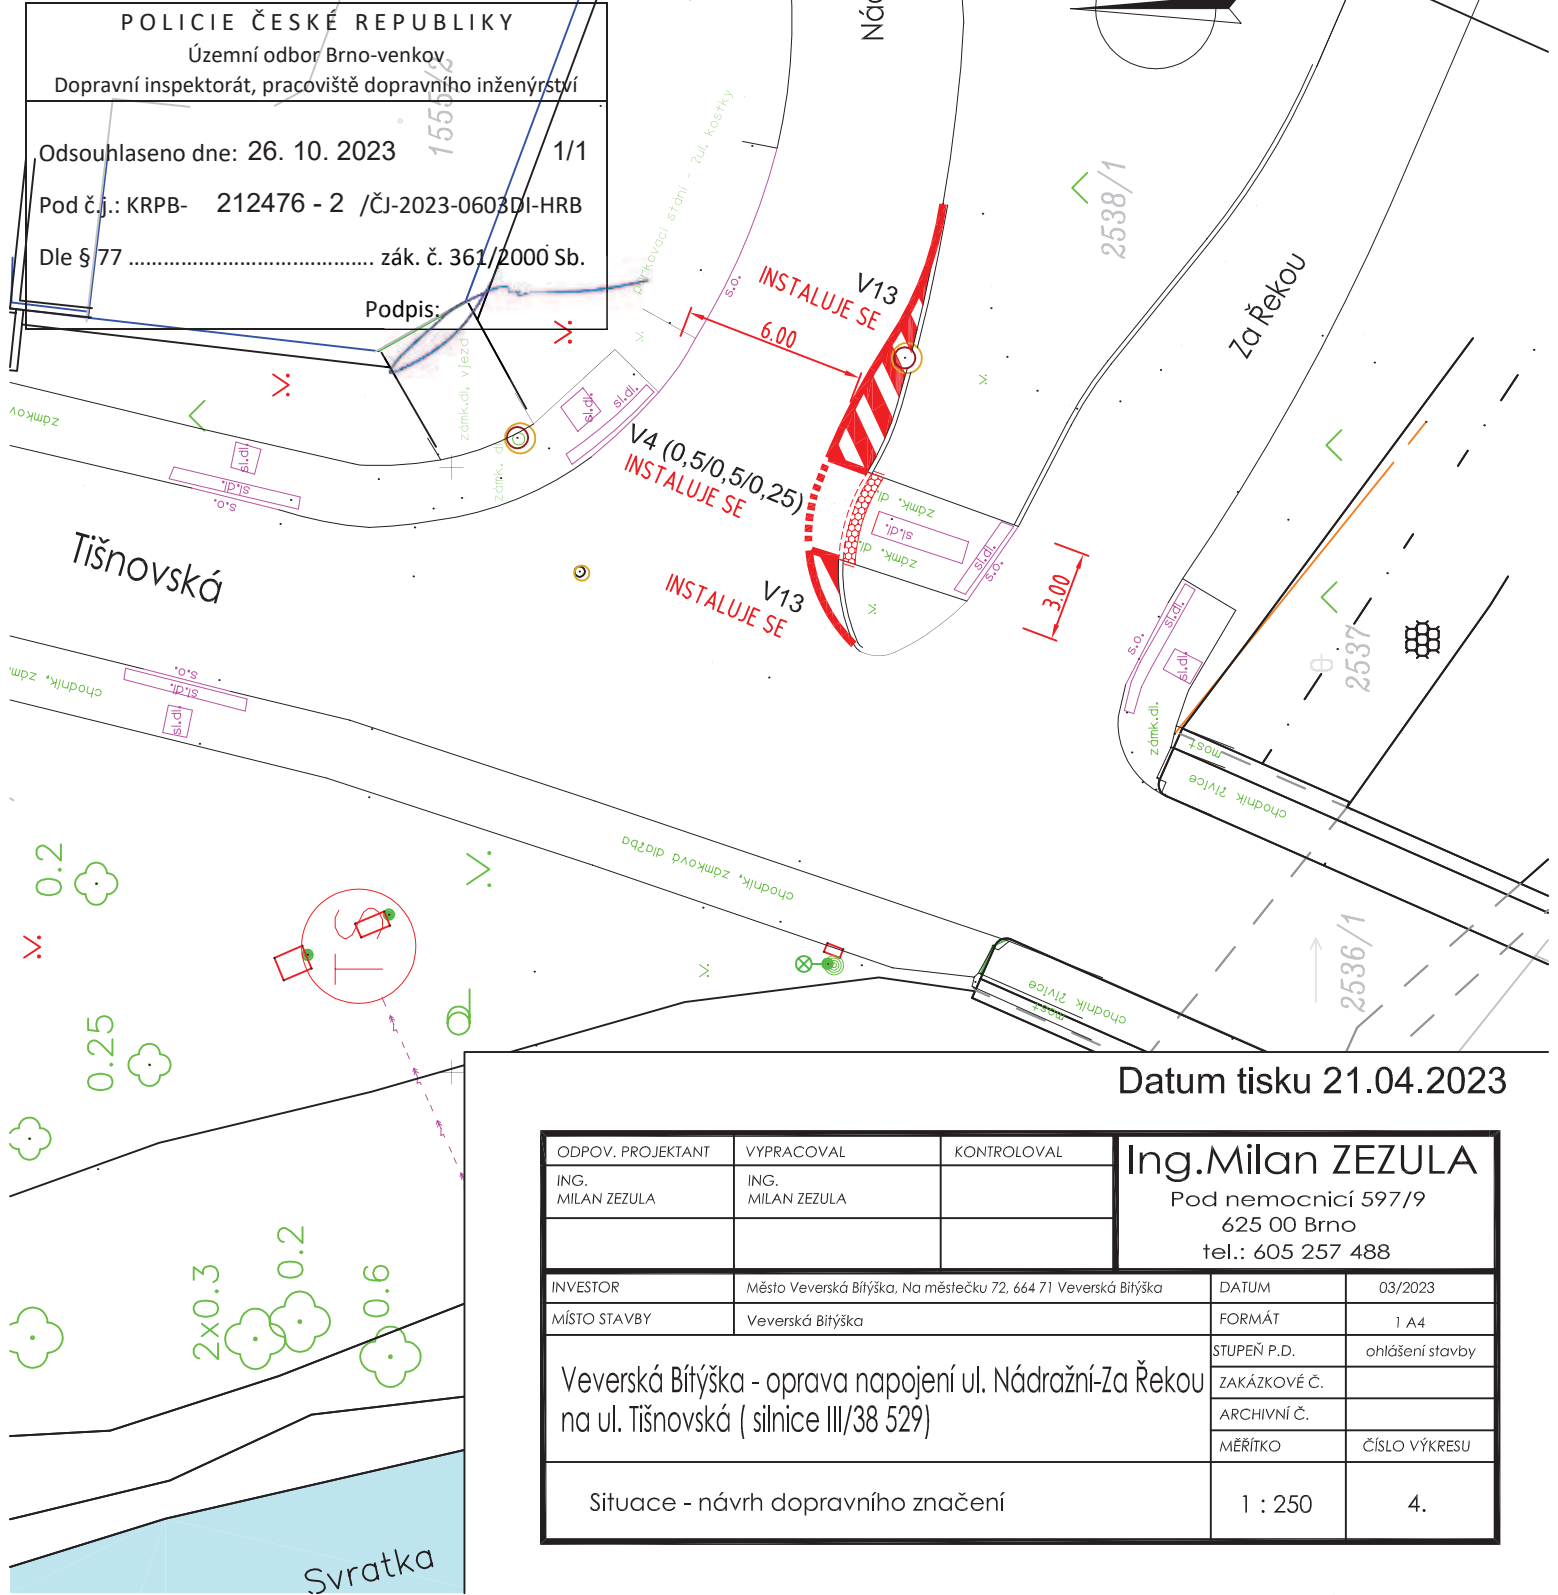

Datum tisku 21.04.2023

ODPOV. PROJEKTANT	VYPRACOVAL	KONTROLOVAL	Ing.Milan ZEZULA Pod nemocnicí 597/9 625 00 Brno tel.: 605 257 488	
ING. MILAN ZEZULA	ING. MILAN ZEZULA			
INVESTOR	Město Veverská Bítýška, Na městečku 72, 664 71 Veverská Bítýška		DATUM	03/2023
MÍSTO STAVBY	Veverská Bítýška		FORMÁT	1 A4
Veverská Bítýška - oprava napojení ul. Nádražní-Za Řekou na ul. Tišnovská ( silnice III/38 529)			STUPEŇ P.D.	ohlášení stavby
			ZAKÁZKOVÉ Č.	
			ARCHIVNÍ Č.	
			MĚŘÍTKO	ČÍSLO VÝKRESU
Situace - návrh dopravního značení			1 : 250	4.