

LEGENDA

stav	návrh, rozvojová území	rezerva	popis
------	------------------------	---------	-------

VYMEZENÍ ÚZEMÍ

		hranice katastrálního území
		hranice zastavěného území k 23.3.2009 / hranice zastavitelného území

PLOCHY S ROZDÍLNÝM ZPŮSOBEM VYUŽITÍ

		plochy smíšené obytné	B
	Ovs,Ovv,Ovh,Okč,OkI,Okk	plochy občanského vybavení	
		plochy rekreace	Ri,Rh
		plochy výroby a skladování	V
		plochy technické infrastruktury	T
		plochy dopravní	D
		plochy veřejných prostranství	Q

		plochy lesní	L
		plochy zemědělské - louky a pastviny	K
		plochy zemědělské - zahrady, sady	Z
		plochy zemědělské - meze, lada	M
		plochy zemědělské - omá půda	P
		plochy vodní a vodohospodářské	H

OBSLUHA ÚZEMÍ

DOPRAVA

		silnice II. třídy	
		silnice III. třídy	
		místní komunikace sběrná	
		místní komunikace obslužná	
		místní komunikace zklidněná	Změna č.1
		účelová komunikace	
	1	cyklotrasa (číslo trasy)	
		značená turistická trasa	
		zastávka autobusové dopravy	
		průjezdni úsek	
		docházková vzdálenost (500 m chůze)	

		ochranné pásmo silnice II. a III. třídy - 15 m od osy komunikace
		izofona

KORIDORY TECHNICKÉ INFRASTRUKTURY NADMÍSTNÍHO VÝZNAMU

		zpřesnění koridoru TV1 pro vybudování VOV
		zpřesnění koridoru TE3 pro zdvojení vedení VVN č.422 400 KV "Mirovka - Čebín"
		zpřesnění koridoru TE30 pro vybudování VVTL DN 700 "Kralice - Příbor"

OCHRANA PŘÍRODNÍCH A KULTURNÍCH HODNOT

		plochy s omezením výstavby	Změna č.1
		ochranné pásmo lesa	
		přírodní park	
		významný krajinný prvek - VKP (název)	
		významný strom (označení)	
		sesuvné území	
		pásmo hygienické ochrany II. stupně Brněnské přehrady	

		ochranné pásmo hřbitova	
		místo významné události	
		drobná sakrální stavba	
	32	identifikace významných objektů, lokalit	


POVODNĚ

		Q100 Bílého potoka
		Q100 řeky Svratky
		aktivní zóna záplavového území
		území ohrožené zvláštní povodní pod vodním dílem "Vir"

Poznámka:
Celé správní území obce je situováno v ochranném pásmu radiolokačního zařízení Ministerstva obrany.

Popis významných objektů a lokalit:

- areál "Bioster"
- areál "Hartmann Rico"
- areál "Kovo"
- stavebniny "Stafis"
- areál ZD
- areál ČOV
- areál služeb "Cvrkpol"
- areál školního zem. statku
- areál jezdecké společnosti "Veveří"
- camping "Hana"
- camping "Neklan"
- rekreační středisko "YMCA"
- hřbitov, smuteční obřadní síň
- areál mateřské školy
- kulturní dům, tělocvična
- požární zbrojnice
- základní škola
- obecní úřad
- kostel sv. Jakuba
- kulturní památka č. 1072
- zdravotní středisko
- základní škola
- kulturní památka č. 8101
- Jarošův mlýn
- kulturní památka č. 9043
- čerpací stanice
- hotel "Nový dvůr"
- fara
- kulturní památka č. 1073
- základní umělecká škola
- pošta, Česká pojišťovna
- lékárna
- Pěkný - Unimex
- sportoviště s restaurací
- sportoviště
- skládku inertního odpadu
- socha sv. Jana Nepomuckého
- kulturní památka č. 1074
- boží muka
- kulturní památka č. 1075
- smírčí kámen
- kulturní památka č. 1076
- cholery hřbitov

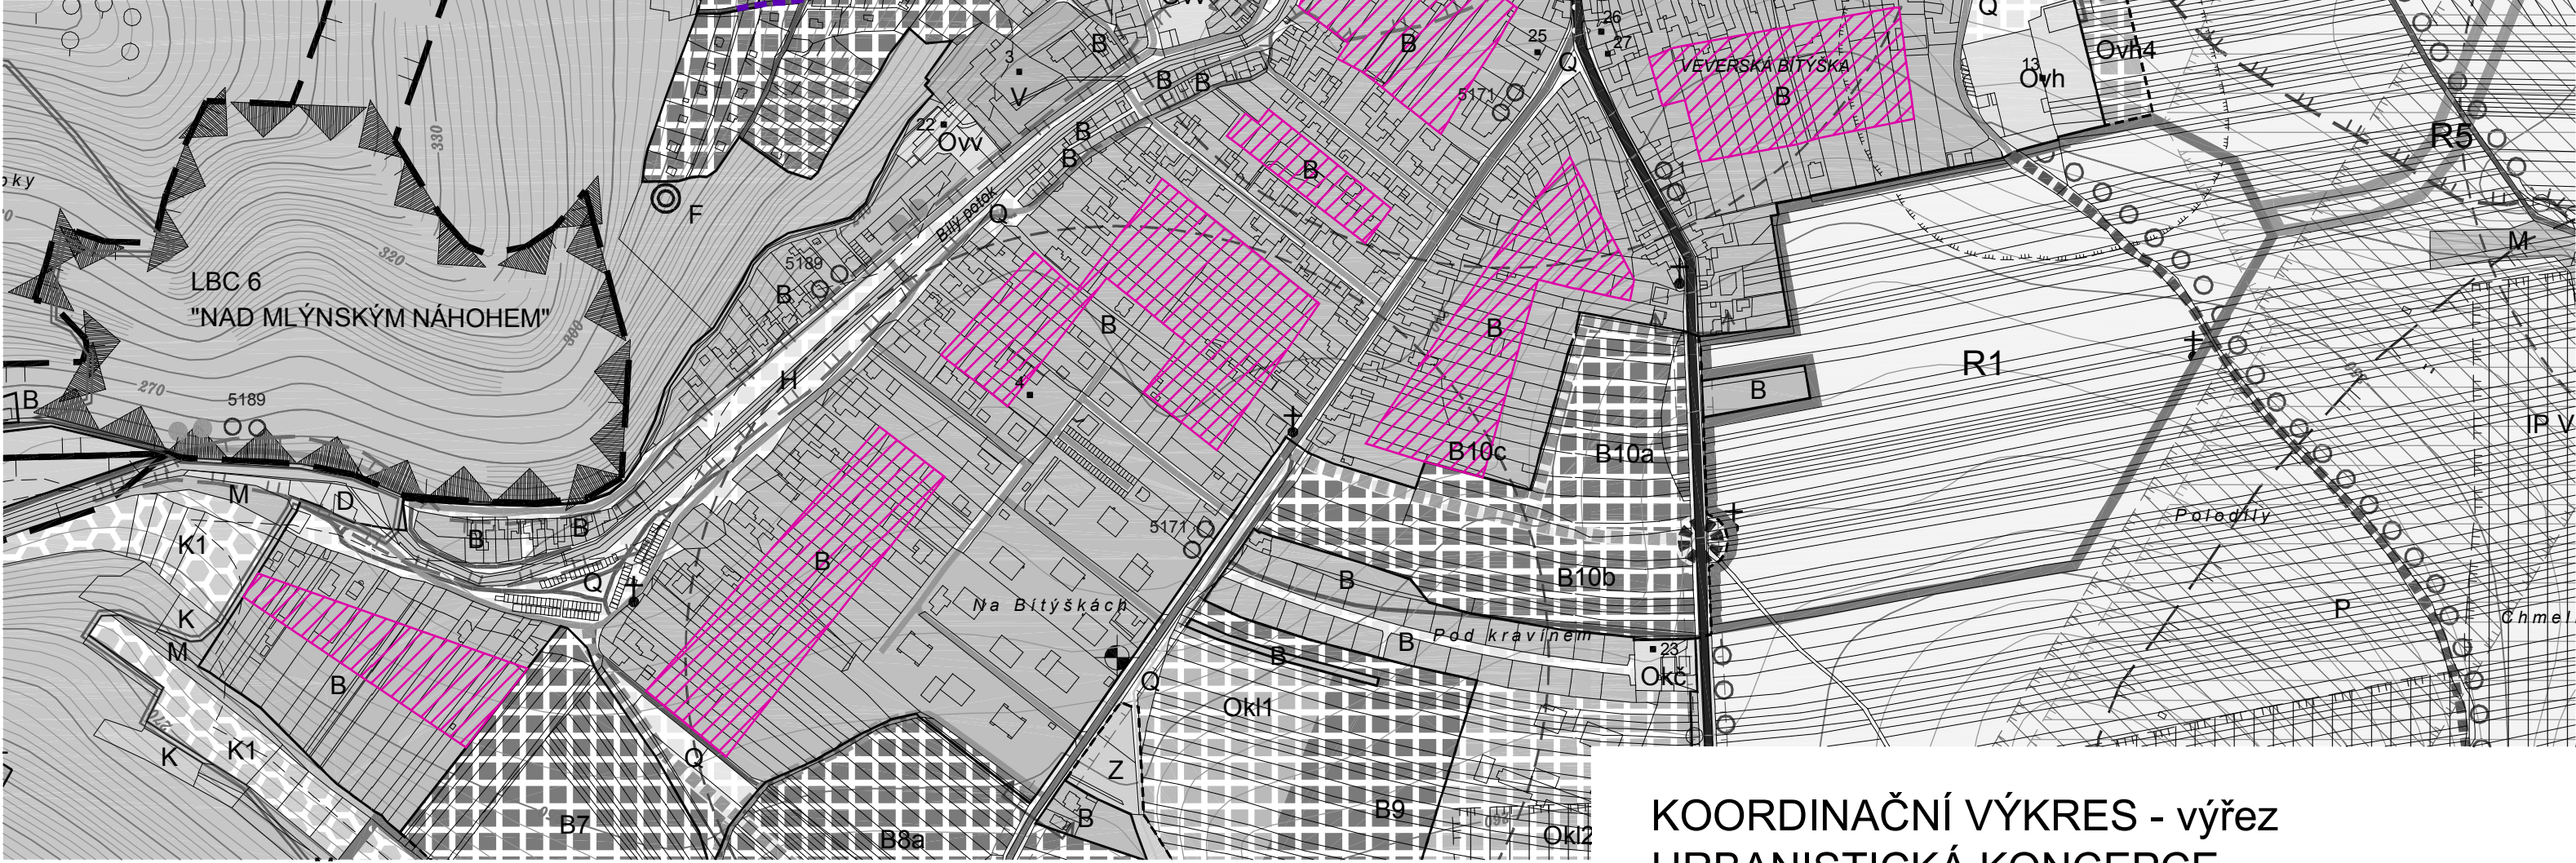


ÚZEMNÍ SYSTÉM EKOLOGICKÉ STABILITY

		regionální biocentrum (RBC), nadregionální biocentrum (NRBC)
		lokální biocentrum (LBC)
		lokální biokoridor (LBK)
		regionální biokoridor (RBK)
		nadregionální biokoridor (NRBK)
		interakční prvky (IP), doprovodná zeleň

VEVERSKÁ BÍTÝŠKA

ÚZEMNÍ PLÁN

Změna č.1

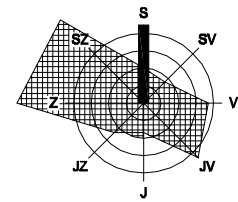

KOORDINAČNÍ VÝKRES - výřez URBANISTICKÁ KONCEPCE KONCEPCE DOPRAVY A KRAJINY M 1: 5 000

ČÁST ZPRACOVATEL	ODŮVODNĚNÍ ATELIER A.VE, M. MAJEROVÉ 3, 638 00 BRNO e-mail: a.ve.studio@volny.cz ING. ARCH. HELENA KOČIŠOVÁ (ZÁSTUPCE), ING. ARCH. ŠTĚPÁN KOČIŠ, VLADIMÍR MAREK ING. VOJTĚCH JOURA, ING. RENÉ UXA, ING. IGOR KYSELKA, CSc. OBEC VEVERSKÁ BÍTÝŠKA, PSČ 664 71 STAROSTA OBCE JOSEF MIFEK (ZÁSTUPCE) ZÁŘÍ 2016
OBJEDNATEL	
DATUM	

