



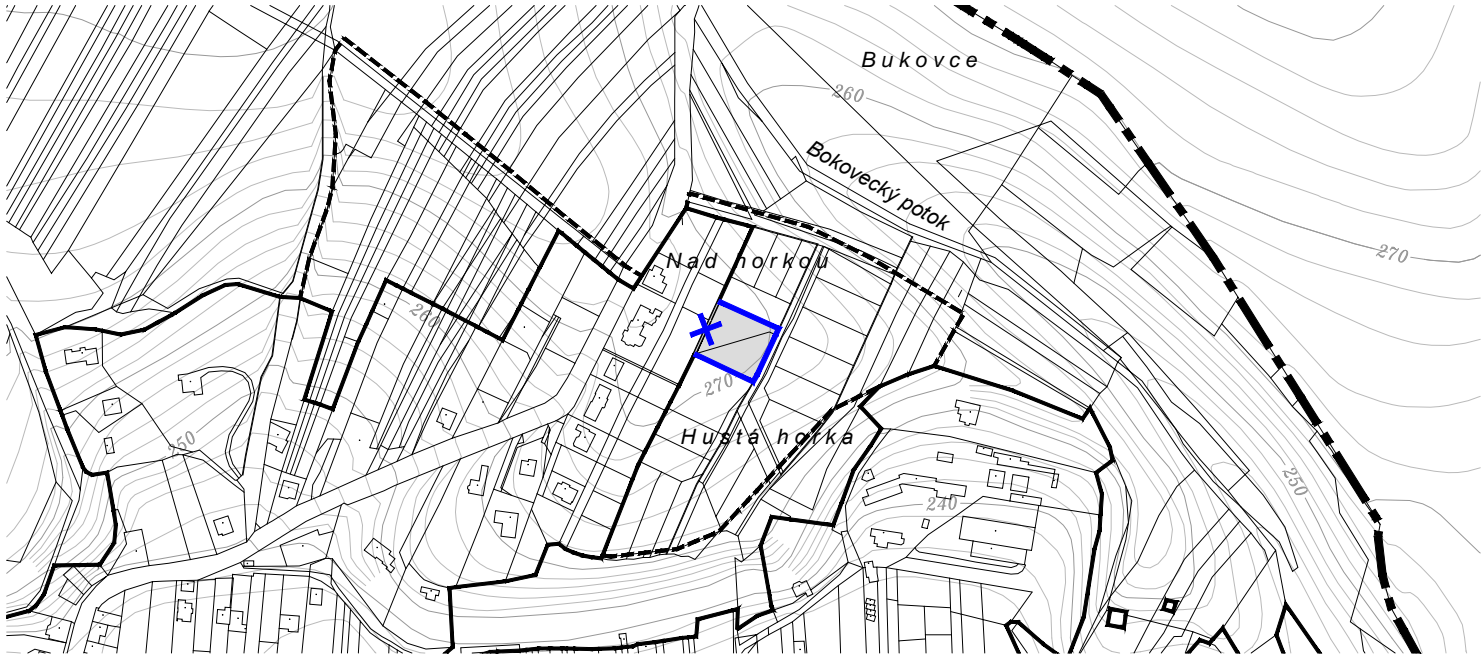

výřez 1

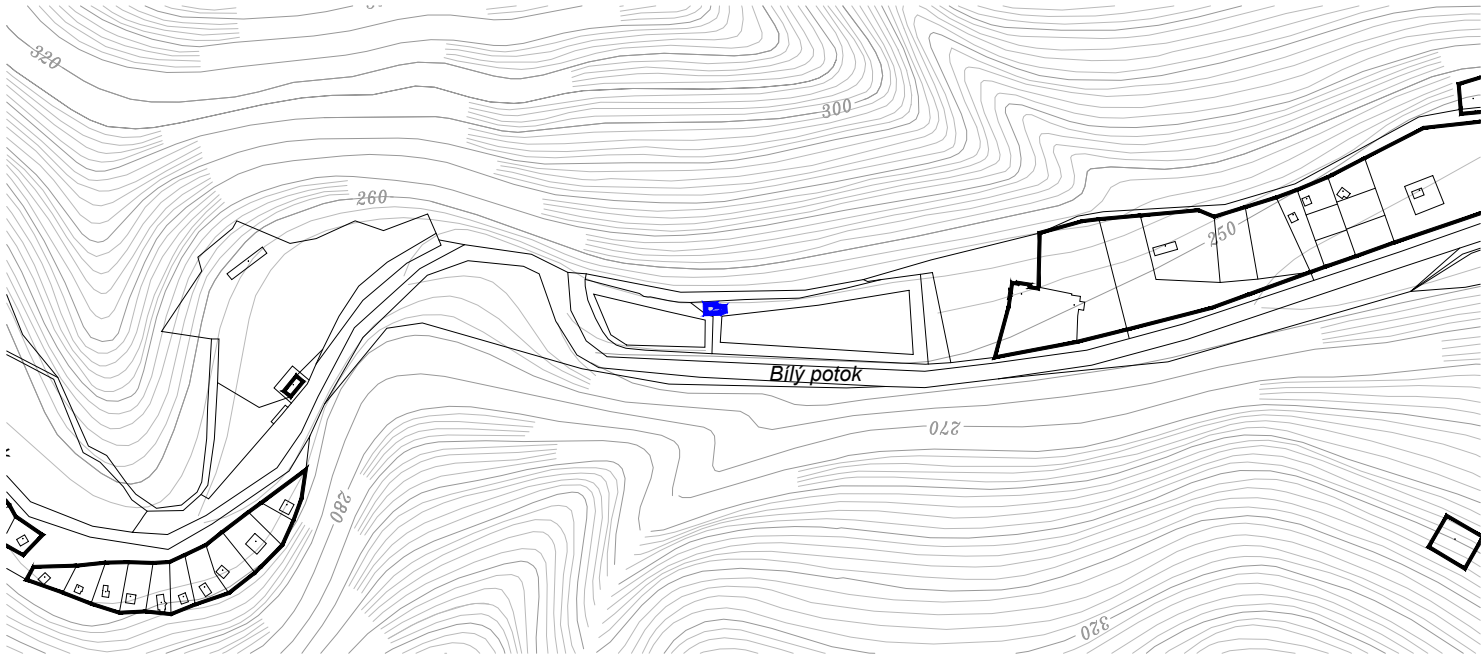


výřez 2



výřez 3

VEVERSKÁ BÍTÝŠKA

Ú Z E M N Í P L Á N

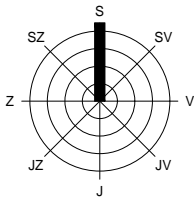

ZMĚNA Č.4

ZÁZNAM O ÚČINNOSTI

<i>Správní orgán:</i>	<i>Zastupitelstvo města Veverská Bítýška</i>
<i>Datum nabytí účinnosti:</i>	
<i>Pořizovatel:</i> <i>Městský úřad Kuřim</i> <i>Jungmannova 968/75, 664 34 Kuřim</i> <i>Odbor investiční</i>	<i>Otisk úředního razítka:</i>
<i>Oprávněná osoba pořizovatele:</i> <i>Jméno: Stanislav Bartoš</i> <i>Funkce: vedoucí odboru</i> <i>Podpis:</i>	

LEGENDA

<i>stav</i>	<i>návrh, rozvojová území</i>	<i>rezerva</i>	<i>popis</i>
-------------	-------------------------------	----------------	--------------

Informativní jevy - platný ÚP

			<i>hranice řešeného (katastrálního) území</i>
			<i>hranice zastavěného / zastavitelného území</i>

Schvalované jevy - návrh změny č.4 ÚP

			<i>hranice zastavěného / zastavitelného území</i>
			<i>zrušení hranice zastavěného / zastavitelného území</i>
	Z17		<i>plochy zastavěného / zastavitelného území</i>

VÝKRES ZÁKLADNÍHO ČLENĚNÍ M 1: 5 000

ČÁST	VÝROK
ZPRACOVATEL	ATELIER A.VE, M. MAJEROVÉ 3, 638 00 BRNO e-mail: a.ve.studio@volny.cz ING. ARCH. HELENA KOČIŠOVÁ (ZÁSTUPCE), ING. ARCH. ŠTĚPÁN KOČIŠ
OBJEDNATEL	HARTMANN – RICO a.s STAROSTA MĚSTA JOSEF MIFEK (ZÁSTUPCE)
DATUM	ČERVEN 2022



atelier a.ve

I/1