


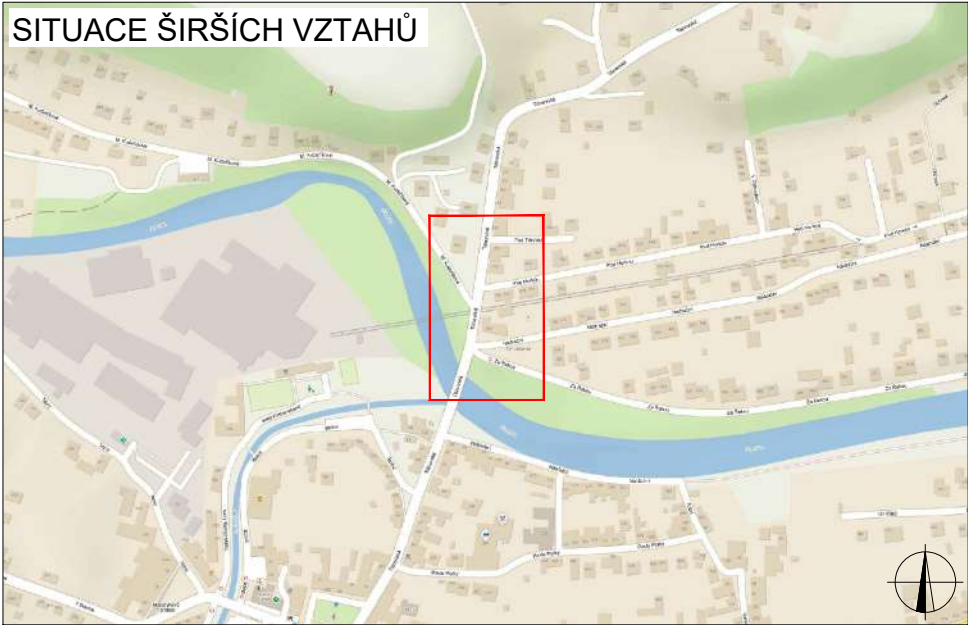





SITUACE DIO
I. ETAPA




PLATNOST DOKUMENTACE		
V dne	V dne	V dne
V dne	V dne	V dne

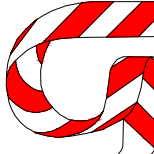


LEGENDA	
	TRVALÉ SVISLÉ DOPRAVNÍ ZNAČENÍ
	DOČASNĚ ZNEPLATNĚNÉ TRVALÉ DOPRAVNÍ ZNAČENÍ
	NAVRŽENÉ PŘECHODNÉ DOPRAVNÍ ZNAČENÍ
	UZAVŘENÝ ÚSEK

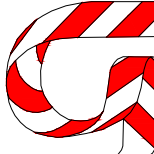ZODPOVĚDNÝ PROJEKTANT:	Jakub Humplík		  GEFAB CS spol. s r.o. Švédská 5, 620 00 Brno http://www.gefab.cz		
VYPRACOVAL:	Jaroslav Martynek				
KONTROLOVAL:	Jakub Humplík				
NÁZEV STAVBY:		ČÍSLO ZAKÁZKY:	174/2021	 GEFAB CS spol. s r.o. Švédská 5, 620 00 Brno http://www.gefab.cz	
Veverská Bítýška - Chodník v ulici Tišnovská, Propojovací chodník v ulici Nádražní-Pod Horkou		DATUM:	07/2021		
		FORMÁT:	3x A4		
OBSAH:		MĚŘÍTKO:	-	ČÍSLO PŘÍLOHY:	SOUPRAVA:
Situace dopravně-inženýrských opatření		ÚČEL:	RDS		



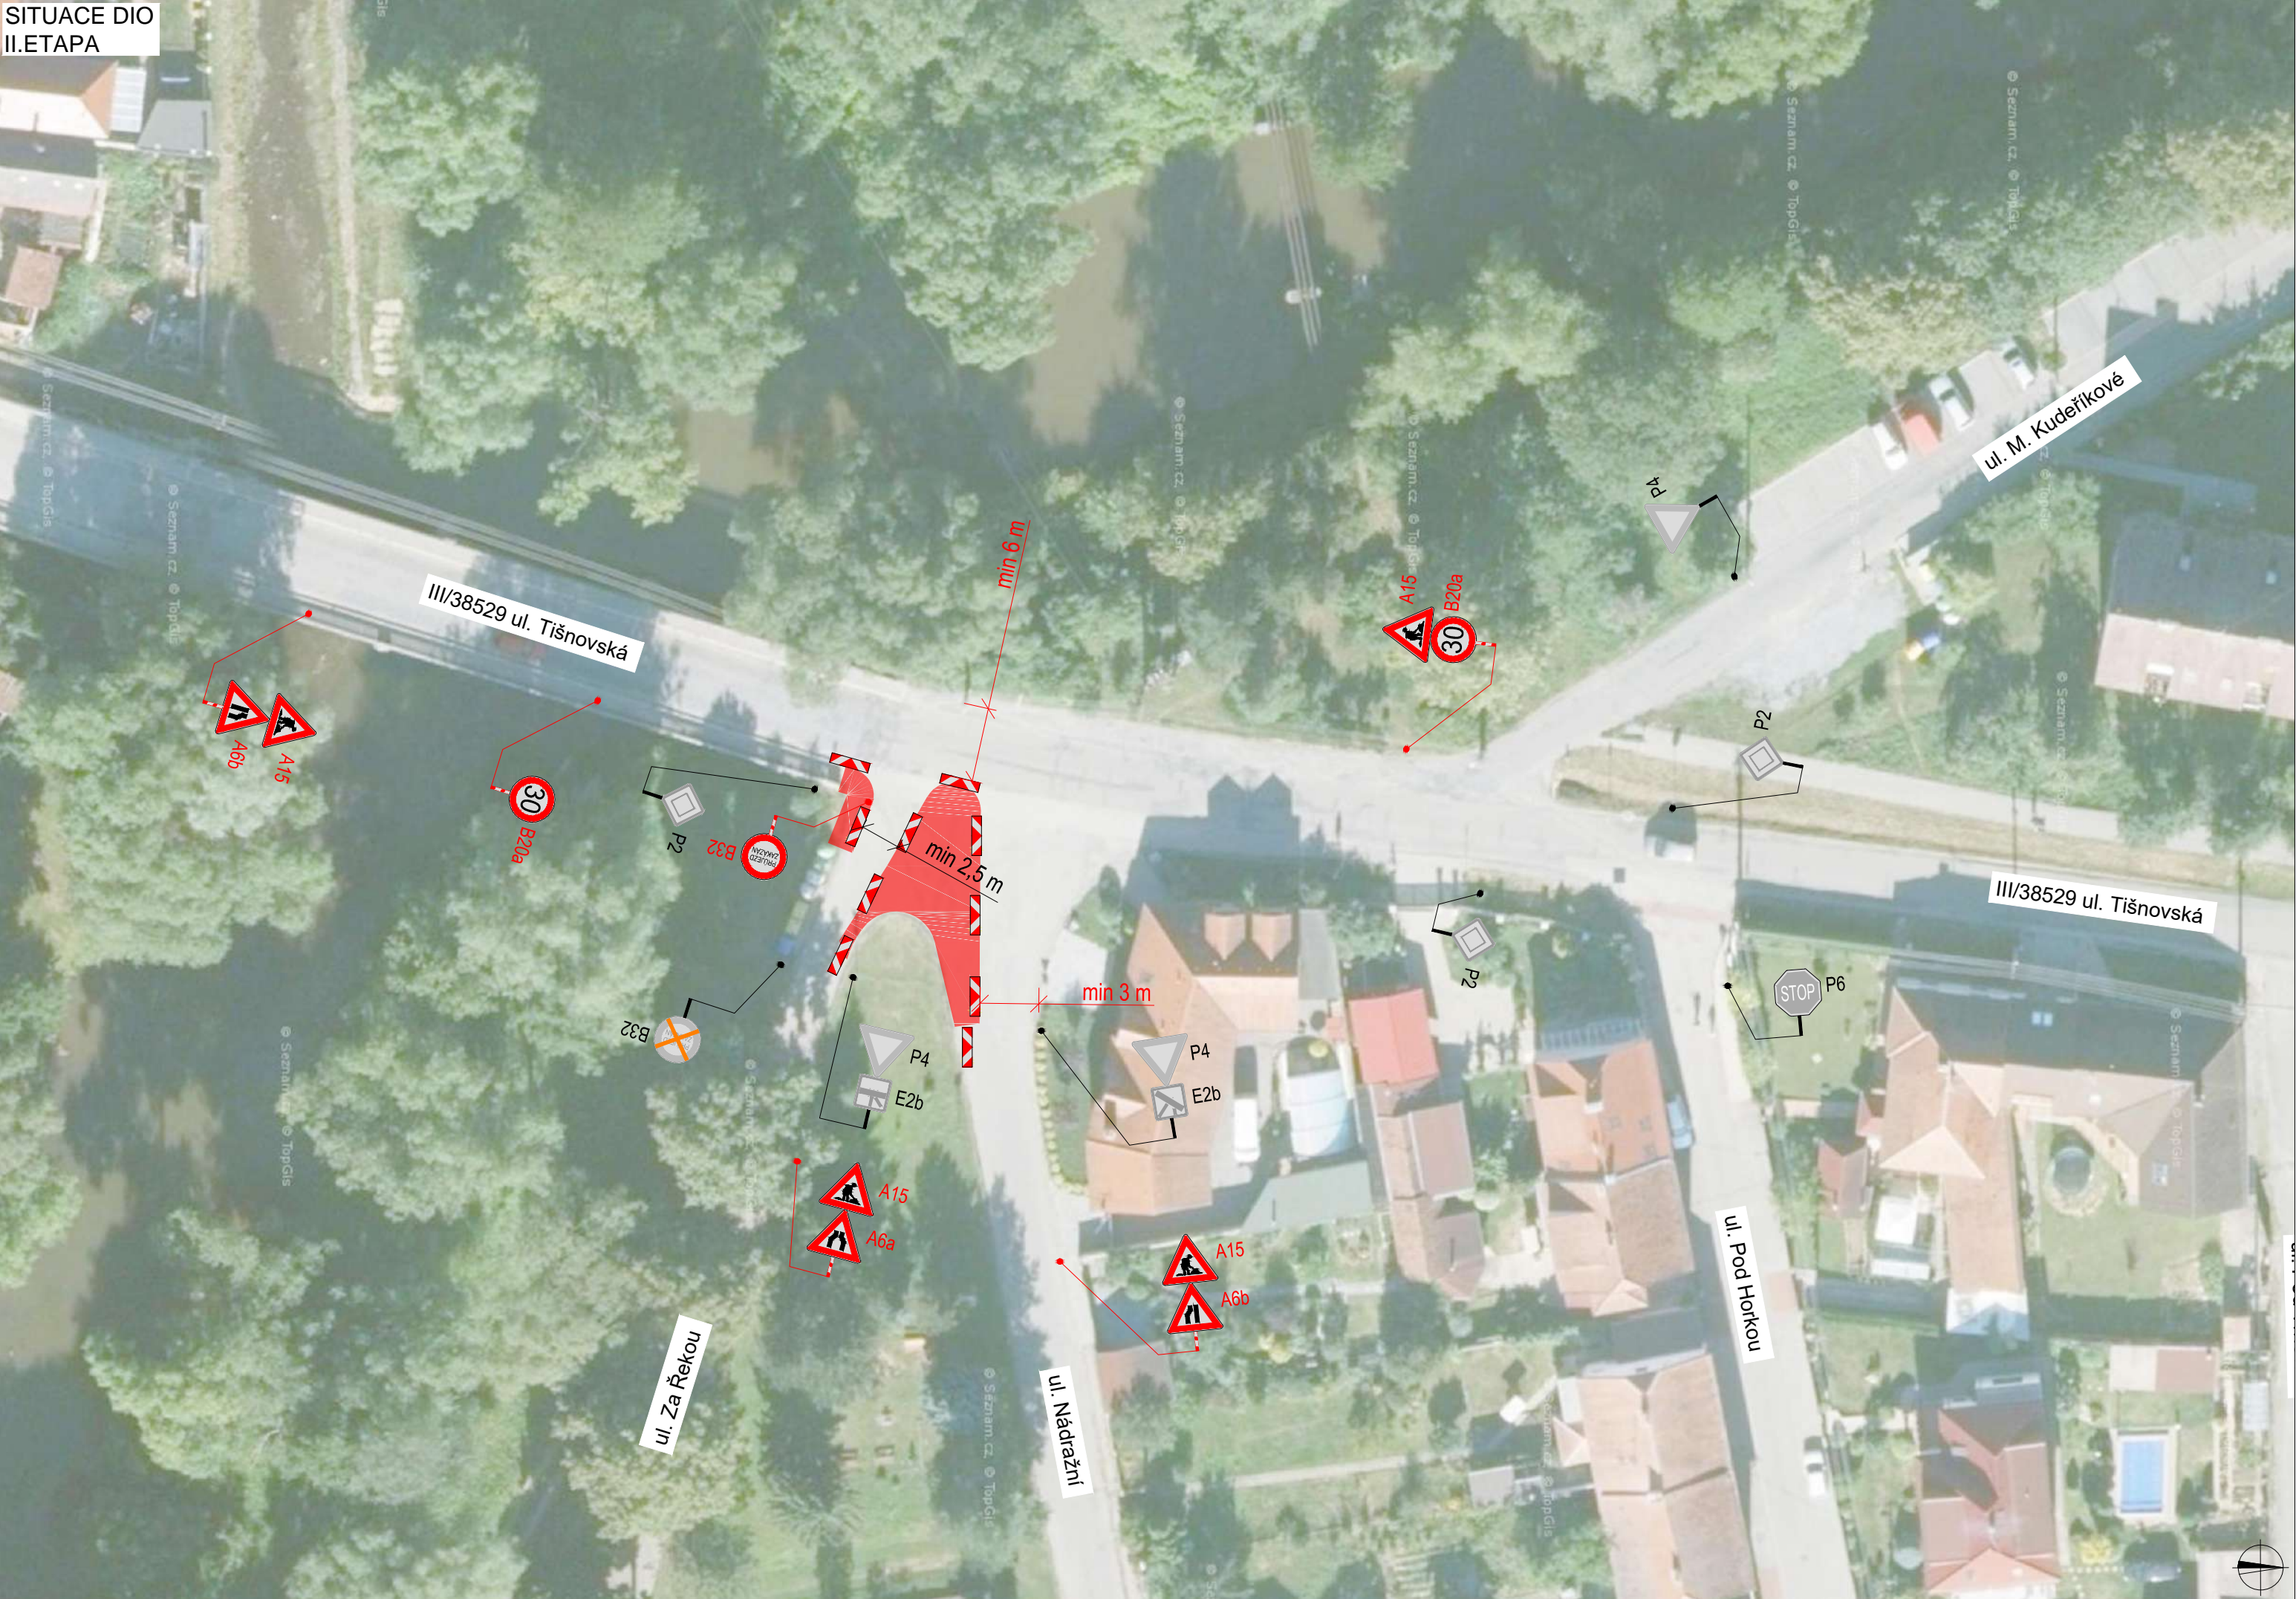



SITUACE DIO
II.ETAPA

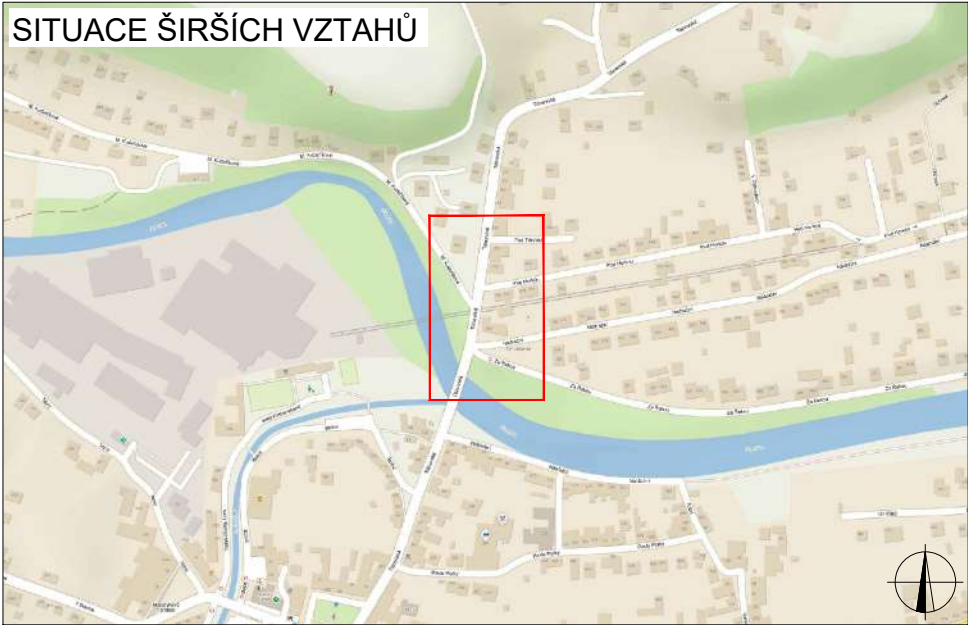


PLATNOST DOKUMENTACE		
V dne	V dne	V dne
V dne	V dne	V dne

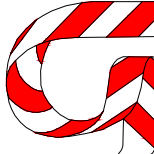


LEGENDA	
	TRVALÉ SVISLÉ DOPRAVNÍ ZNAČENÍ
	DOČASNĚ ZNEPLATNĚNÉ TRVALÉ DOPRAVNÍ ZNAČENÍ
	NAVRŽENÉ PŘECHODNÉ DOPRAVNÍ ZNAČENÍ
	UZAVŘENÝ ÚSEK

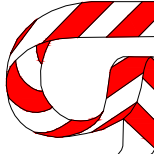ZODPOVĚDNÝ PROJEKTANT:	Jakub Humplík		  GEFAB CS spol. s r.o. Švédská 5, 620 00 Brno http://www.gefab.cz		
VYPRACOVAL:	Jaroslav Martynek				
KONTROLOVAL:	Jakub Humplík				
NÁZEV STAVBY:		ČÍSLO ZAKÁZKY:	174/2021	 GEFAB CS spol. s r.o. Švédská 5, 620 00 Brno http://www.gefab.cz	
Veverská Bítýška - Chodník v ulici Tišnovská, Propojovací chodník v ulici Nádražní-Pod Horkou		DATUM:	07/2021		
		FORMÁT:	3x A4		
OBSAH:		MĚŘITKO:	-	ČÍSLO PŘÍLOHY:	SOUPRAVA:
Situace dopravně-inženýrských opatření		ÚČEL:	RDS		

SITUACE DIO
III.ETAPA

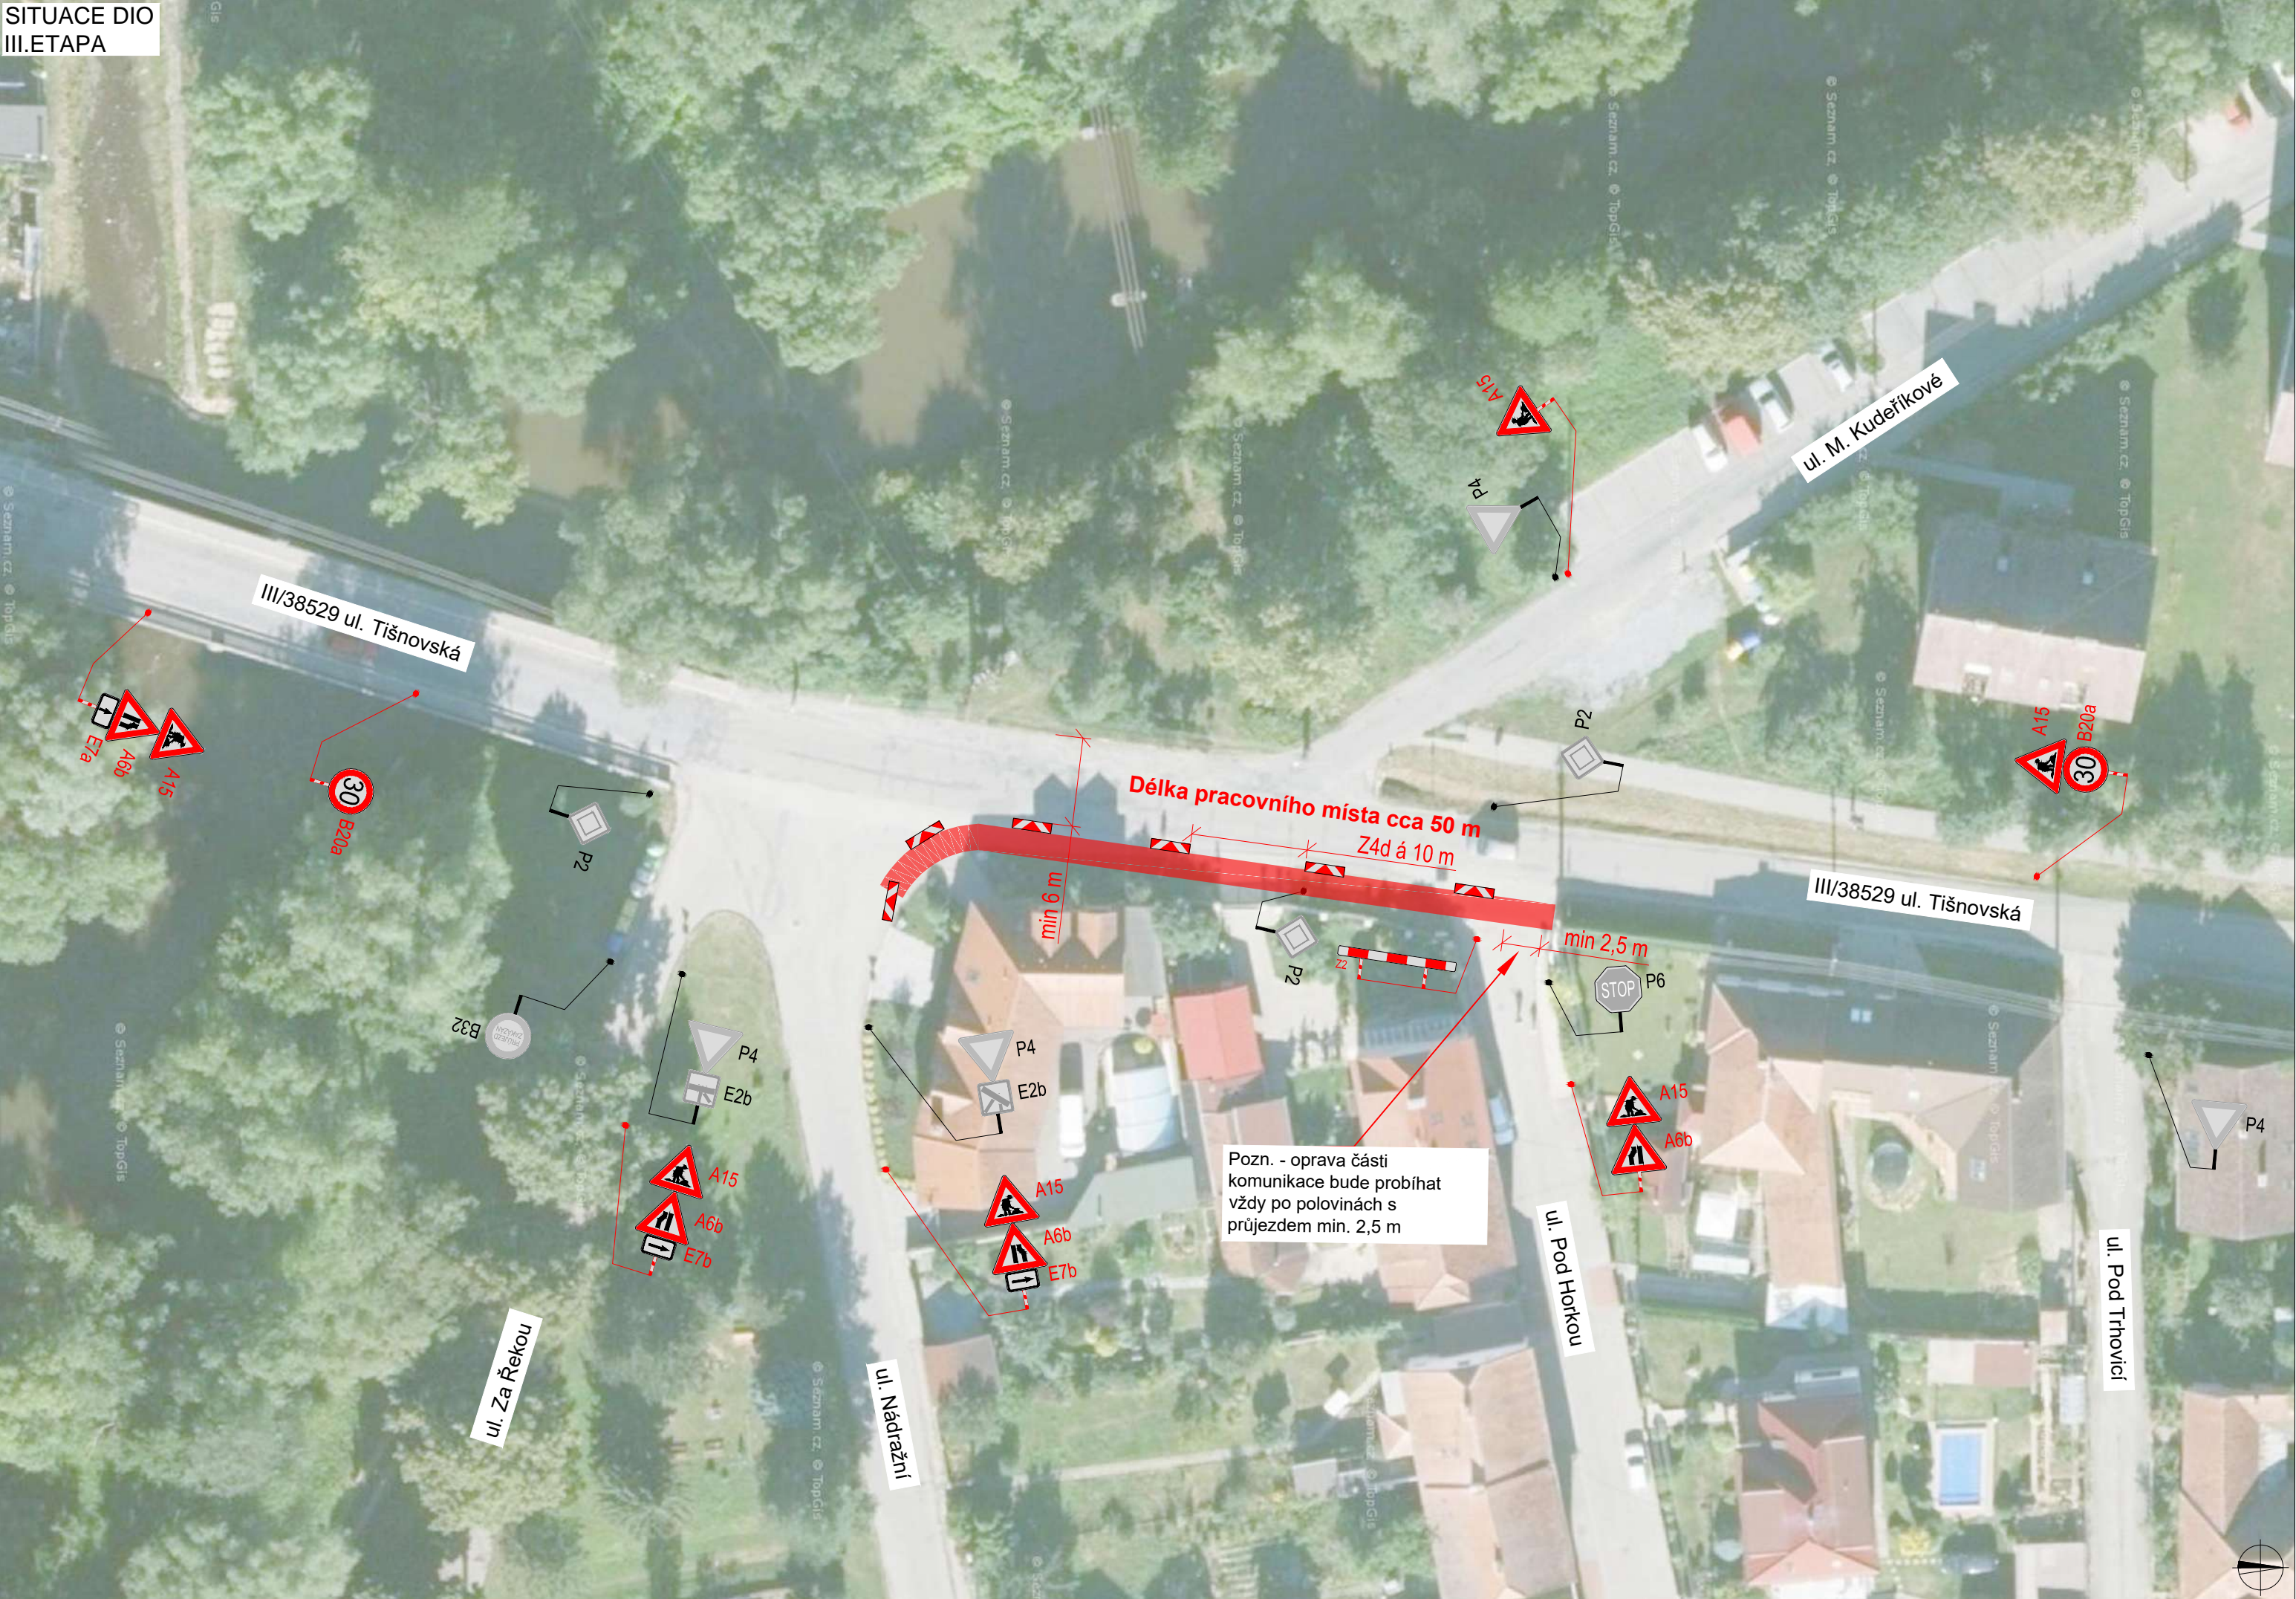

PLATNOST DOKUMENTACE		
V dne	V dne	V dne
V dne	V dne	V dne

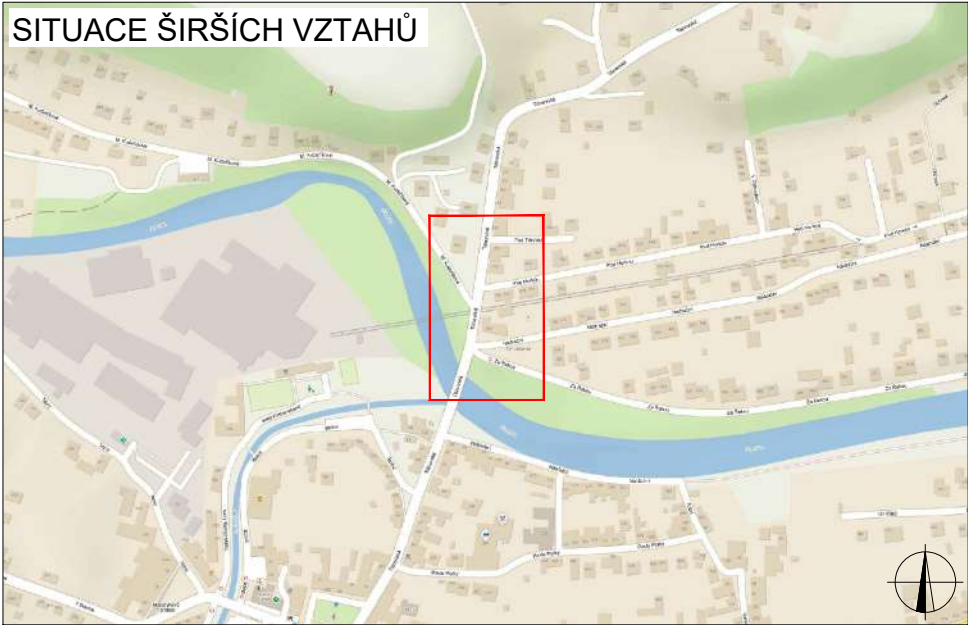

LEGENDA	
	TRVALÉ SVISLÉ DOPRAVNÍ ZNAČENÍ
	DOČASNĚ ZNEPLATNĚNÉ TRVALÉ DOPRAVNÍ ZNAČENÍ
	NAVRŽENÉ PŘECHODNÉ DOPRAVNÍ ZNAČENÍ
	UZAVŘENÝ ÚSEK

ZODPOVĚDNÝ PROJEKTANT:	Jakub Humplík		
VYPRACOVAL:	Jaroslav Martynek		
KONTROLOVAL:	Jakub Humplík		
NÁZEV STAVBY: Veverská Bítýška - Chodník v ulici Tišnovská, Propojovací chodník v ulici Nádražní-Pod Horkou		ČÍSLO ZAKÁZKY:	174/2021
		DATUM:	07/2021
		FORMÁT:	3x A4
		MĚŘÍTKO:	-
OBSAH: Situace dopravně-inženýrských opatření		ÚČEL:	RDS
		ČÍSLO PŘÍLOHY:	3
		SOUPRAVA:	

GEFAB®

GEFAB CS spol. s r.o.
Švédská 5, 620 00 Brno
<http://www.gefab.cz>