

POLICIE ČESKÉ REPUBLIKY - KŘP JMK - DP  
Č.j.: KRPB ..... / Č.j.: 2020 - 060001  
DLE § 25 ZÁKONA Č. 13/1997 Sb.  
§ 77 ZÁKONA Č. 361/2000 Sb.

PLATNOST TOHOTO VYJÁDRĚNÍ JE 1 ROK.  
V BRNĚ dne .....

MAGISTR MĚSTA BRNA  
MMB/ Č.j. .... /2019

SOUHLASÍME S PDZ, ZUK, UZAVÍRKOU.  
V ..... dne .....




BRNĚNSKÉ KOMUNIKACE A.S.

SOUHLASÍME S PDZ, ZUK, UZAVÍRKOU.  
V BRNĚ dne .....

ŘEDITELSTVÍ SILNIC A DÁLNIC ČR

SOUHLASÍME S PDZ, ZUK, UZAVÍRKOU.  
V BRNĚ dne .....

NÁVRH OBJÍZDNÉ TRASY

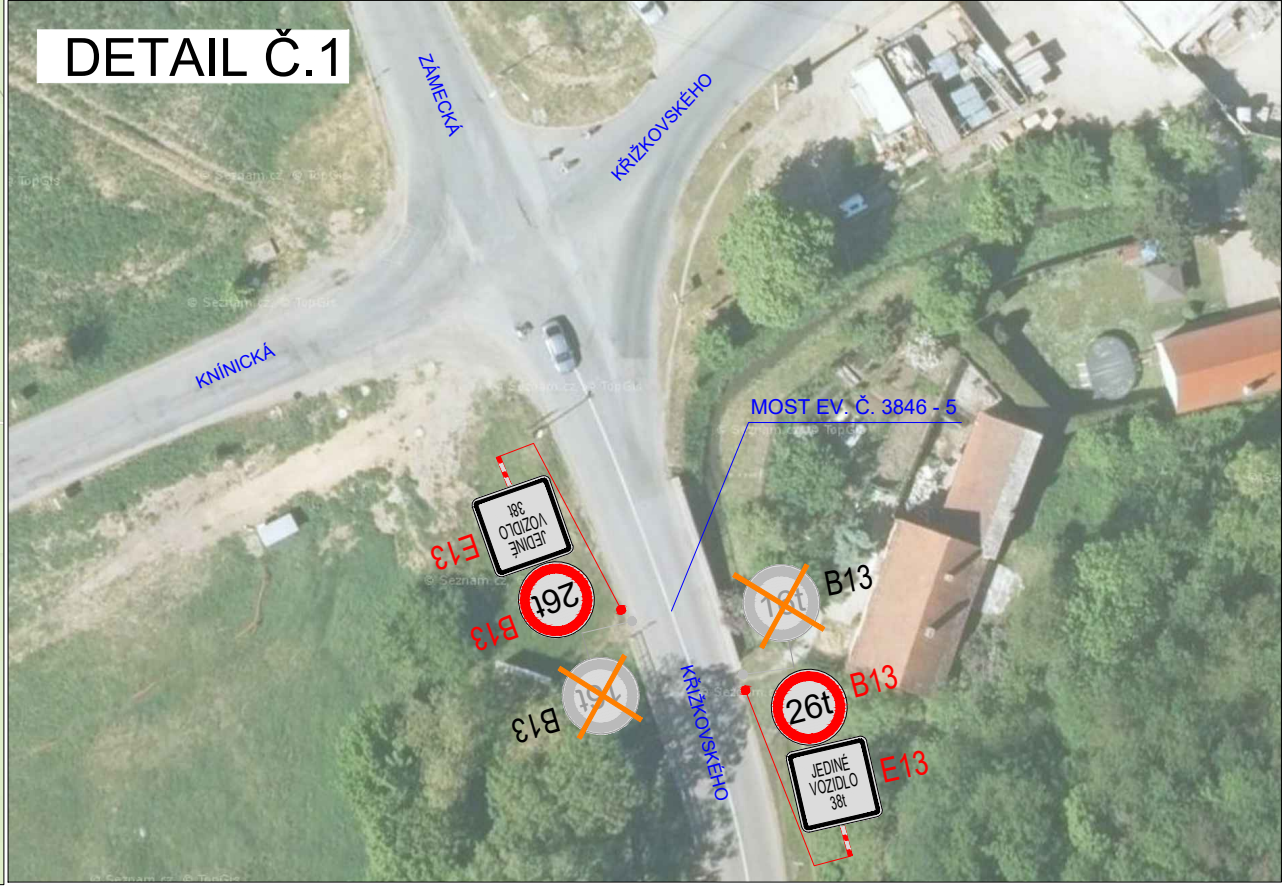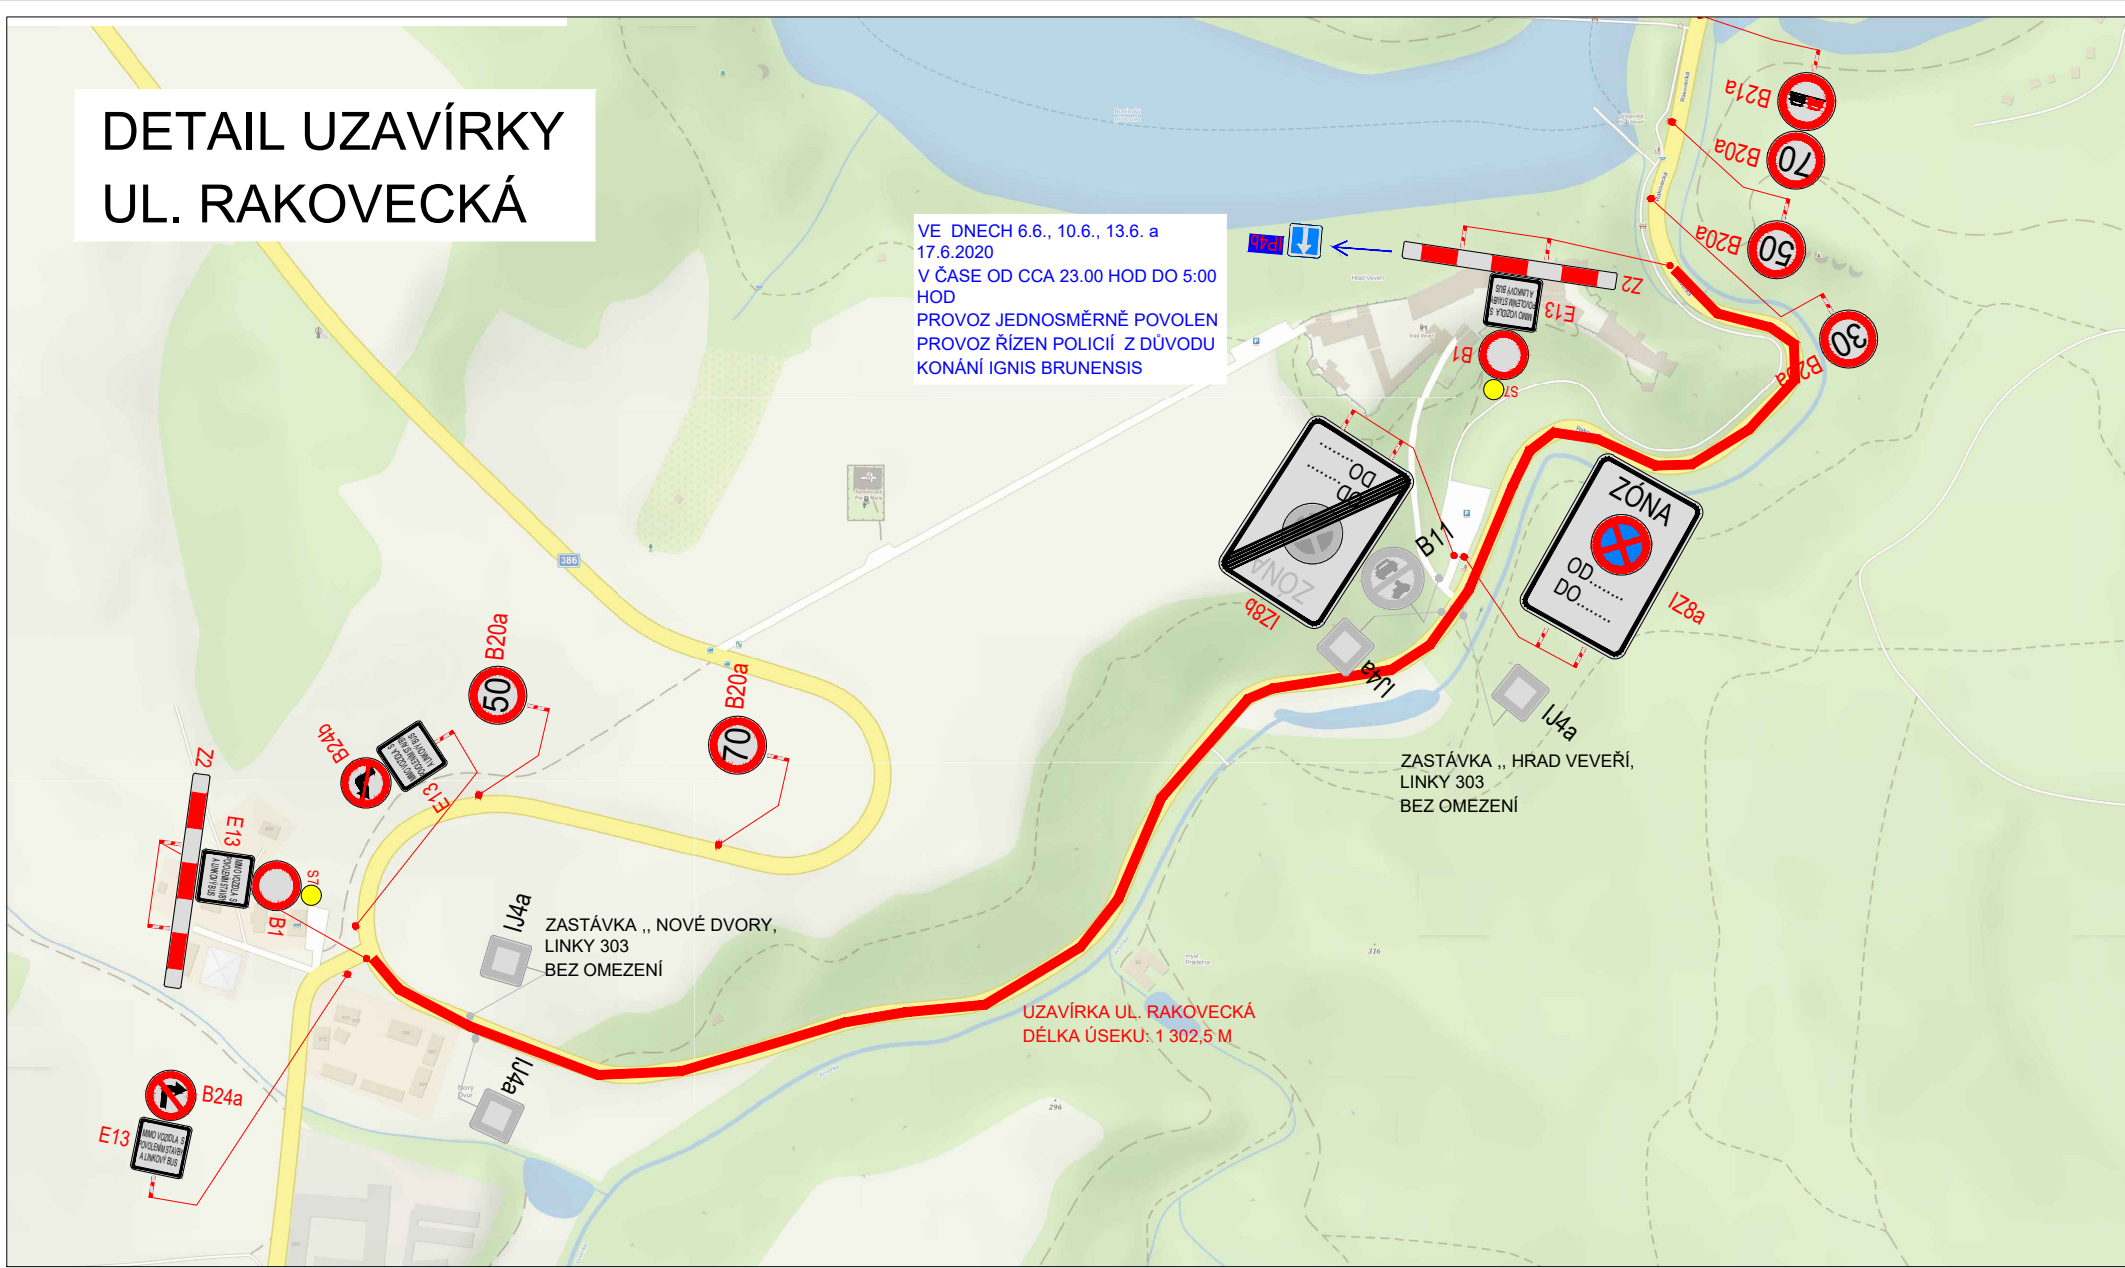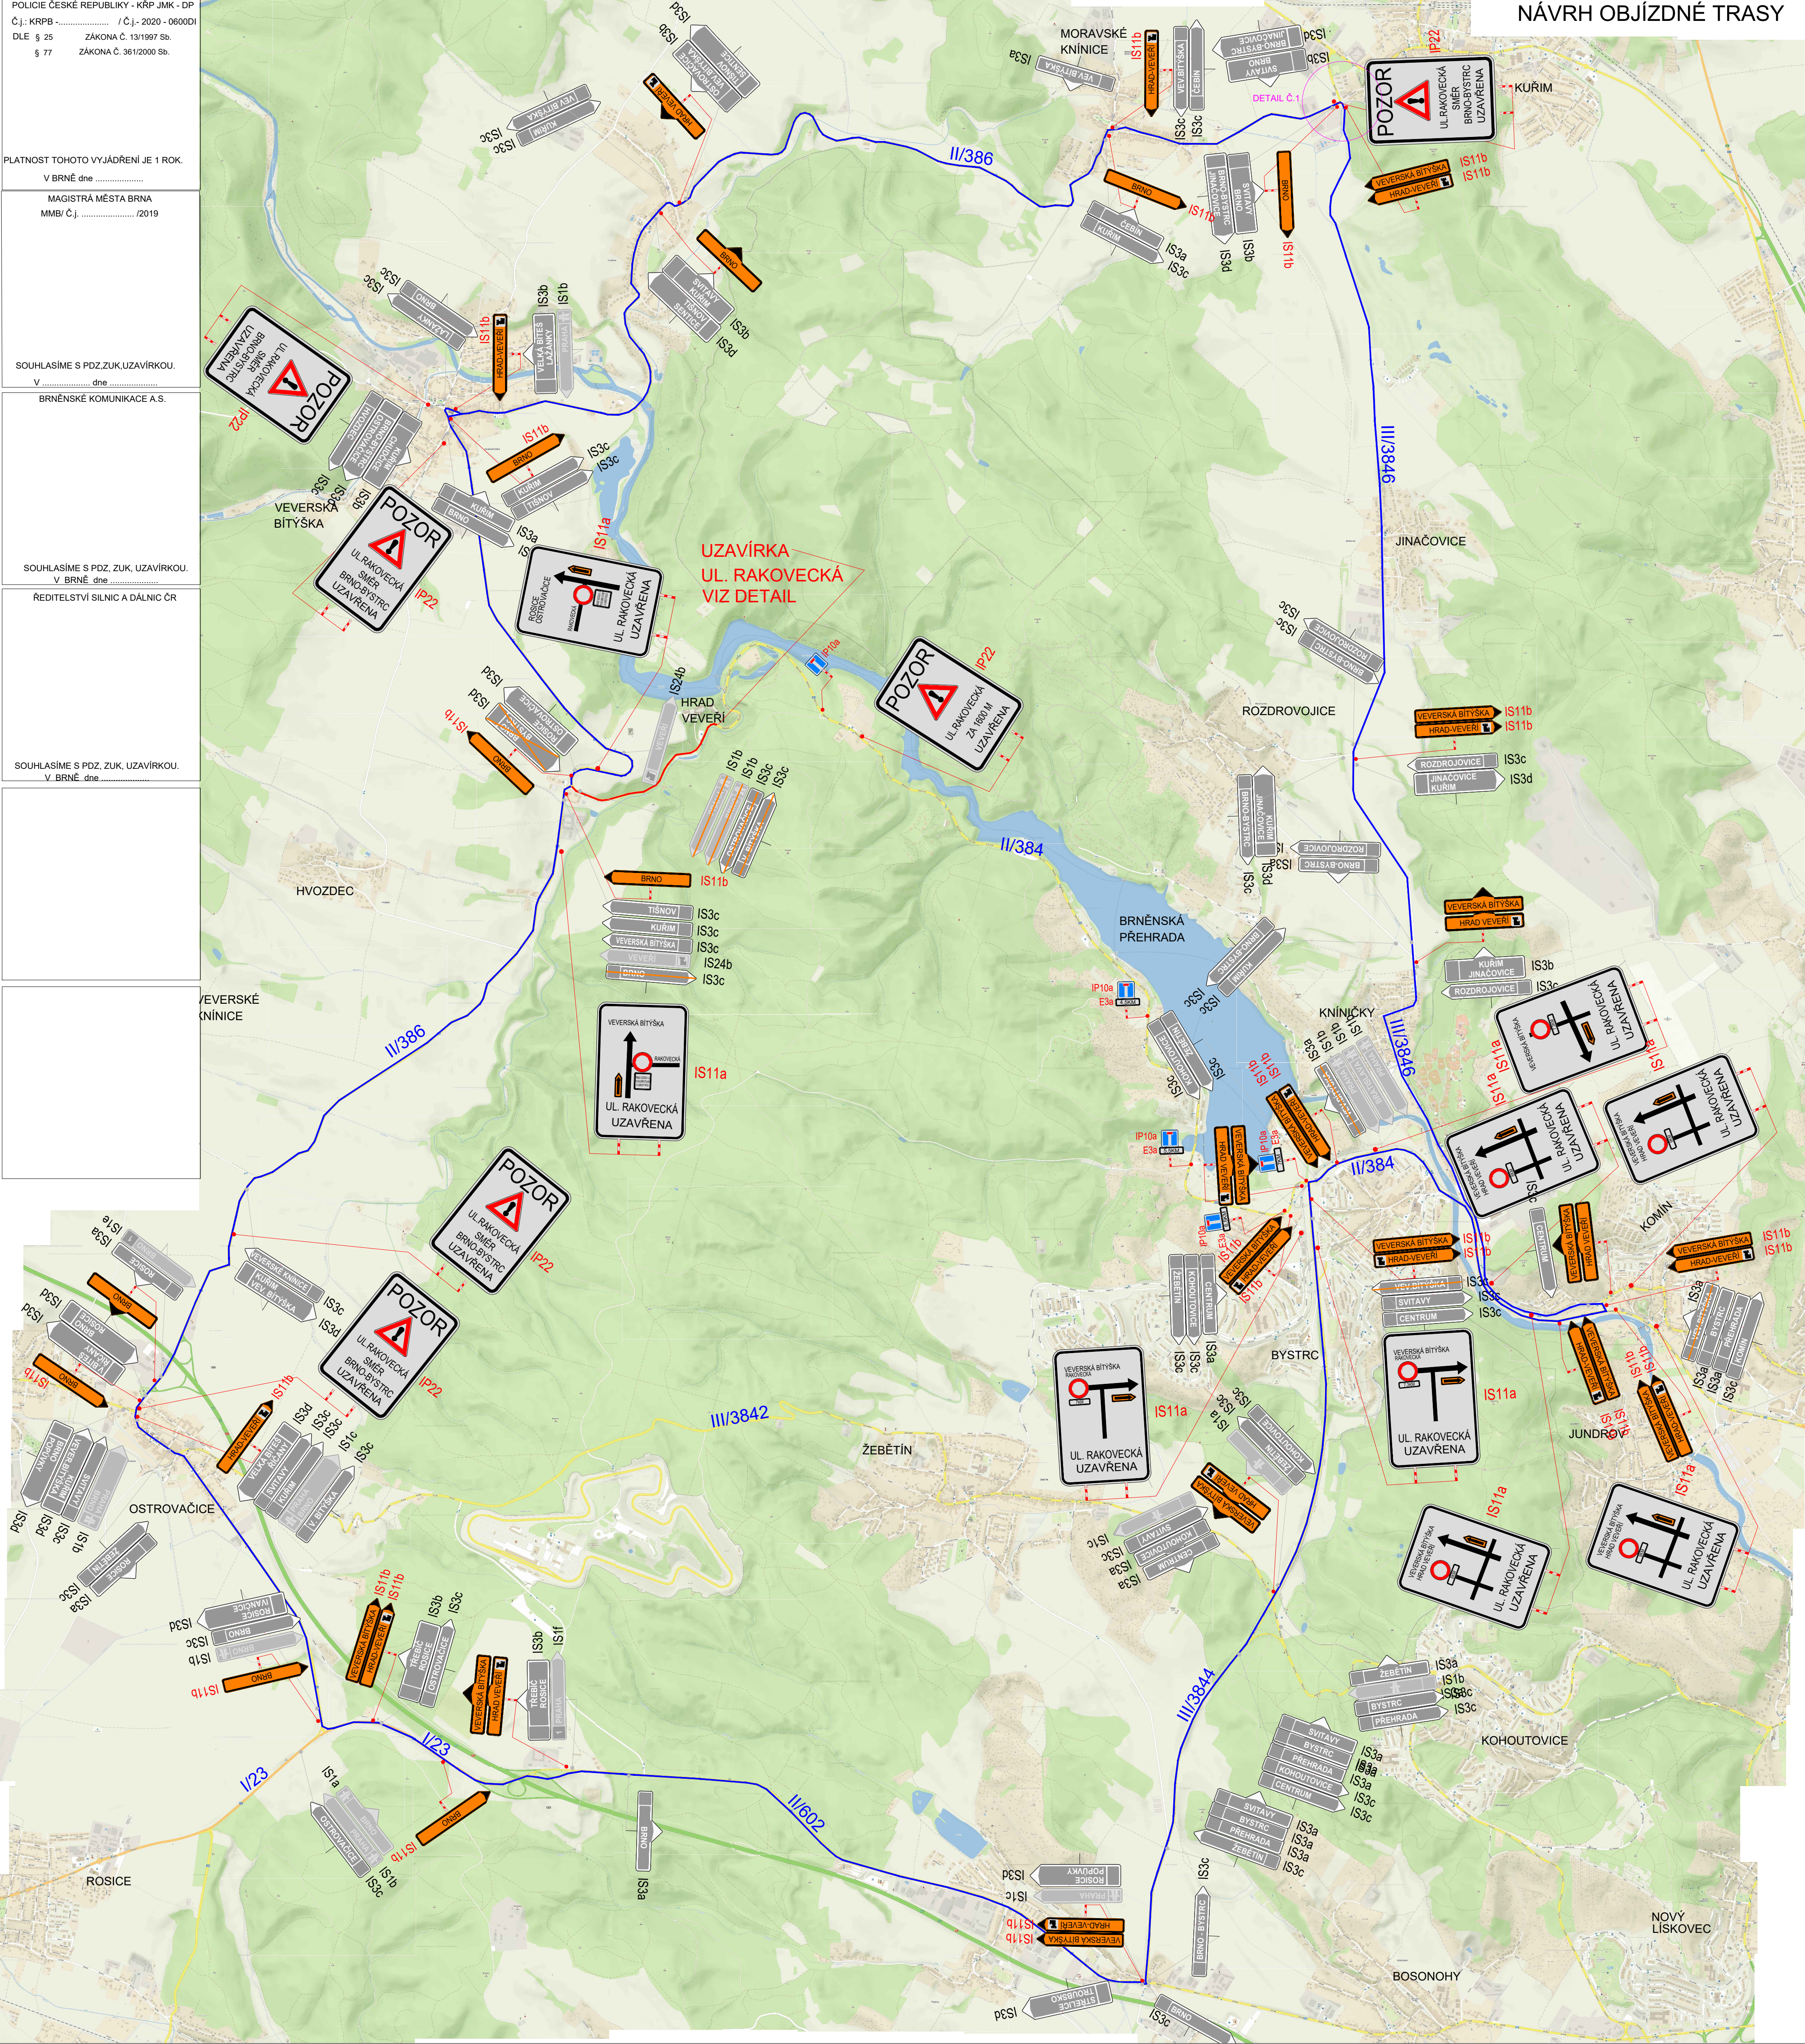

LEGENDA

- TRVALÉ SVISLÉ DOPRAVNÍ ZNAČENÍ
- DOČASNÉ ZNEPLATNĚNÉ TRVALÉ DOPRAVNÍ ZNAČENÍ
- NAVŘENÉ PŘECHODNÉ DOPRAVNÍ ZNAČENÍ
- UZAVÍRKA UL. RAKOVECKÁ
- OBJÍZDNÁ TRASA
- TEXT - MIMO VOZIDLA S POVOLENÍM STAVBY A LINKOVÝ BUS
- NAVŘENÉ PŘECHODNÉ DOPRAVNÍ ZNAČENÍ OSAZENÉ 6.6., 10.6., 13.6. A 17.6.2020 V ČASE OD CCA 23:00 HOD DO 5:00 HOD Z DŮVODU KONÁNÍ IGNIS BRUNSENSIS PROVOZ BŮDE ŘÍZEN POLICIÍ

Použitá dopravní značení bude v základní velikosti a v reflexním provedení tř. 1

K návrhu dopravního značení bylo využito:  
TP 62 Zásady pro dopravní značení na pozemních komunikacích  
TP 66 Zásady pro označování pracovních míst na pozemních komunikacích, II. vydání

**DoZBos**  
dopravní značení

DoZBos s.r.o.  
Otakara Kubina 17  
680 01 Boskovice  
Tel.: 723 660 675  
E-mail: dozbos@dozbos.cz  
www.dozbos.cz

PROJEKTOVATEL Ing. Mgr. Josef Janík	DATA 2019/09	STUPEŇ 1
NÁZEV VÝKRESU II/384 BRNO, UL. RAKOVECKÁ UPLNÁ UZAVÍRKA		ČÍSLO VÝKRESU 1