
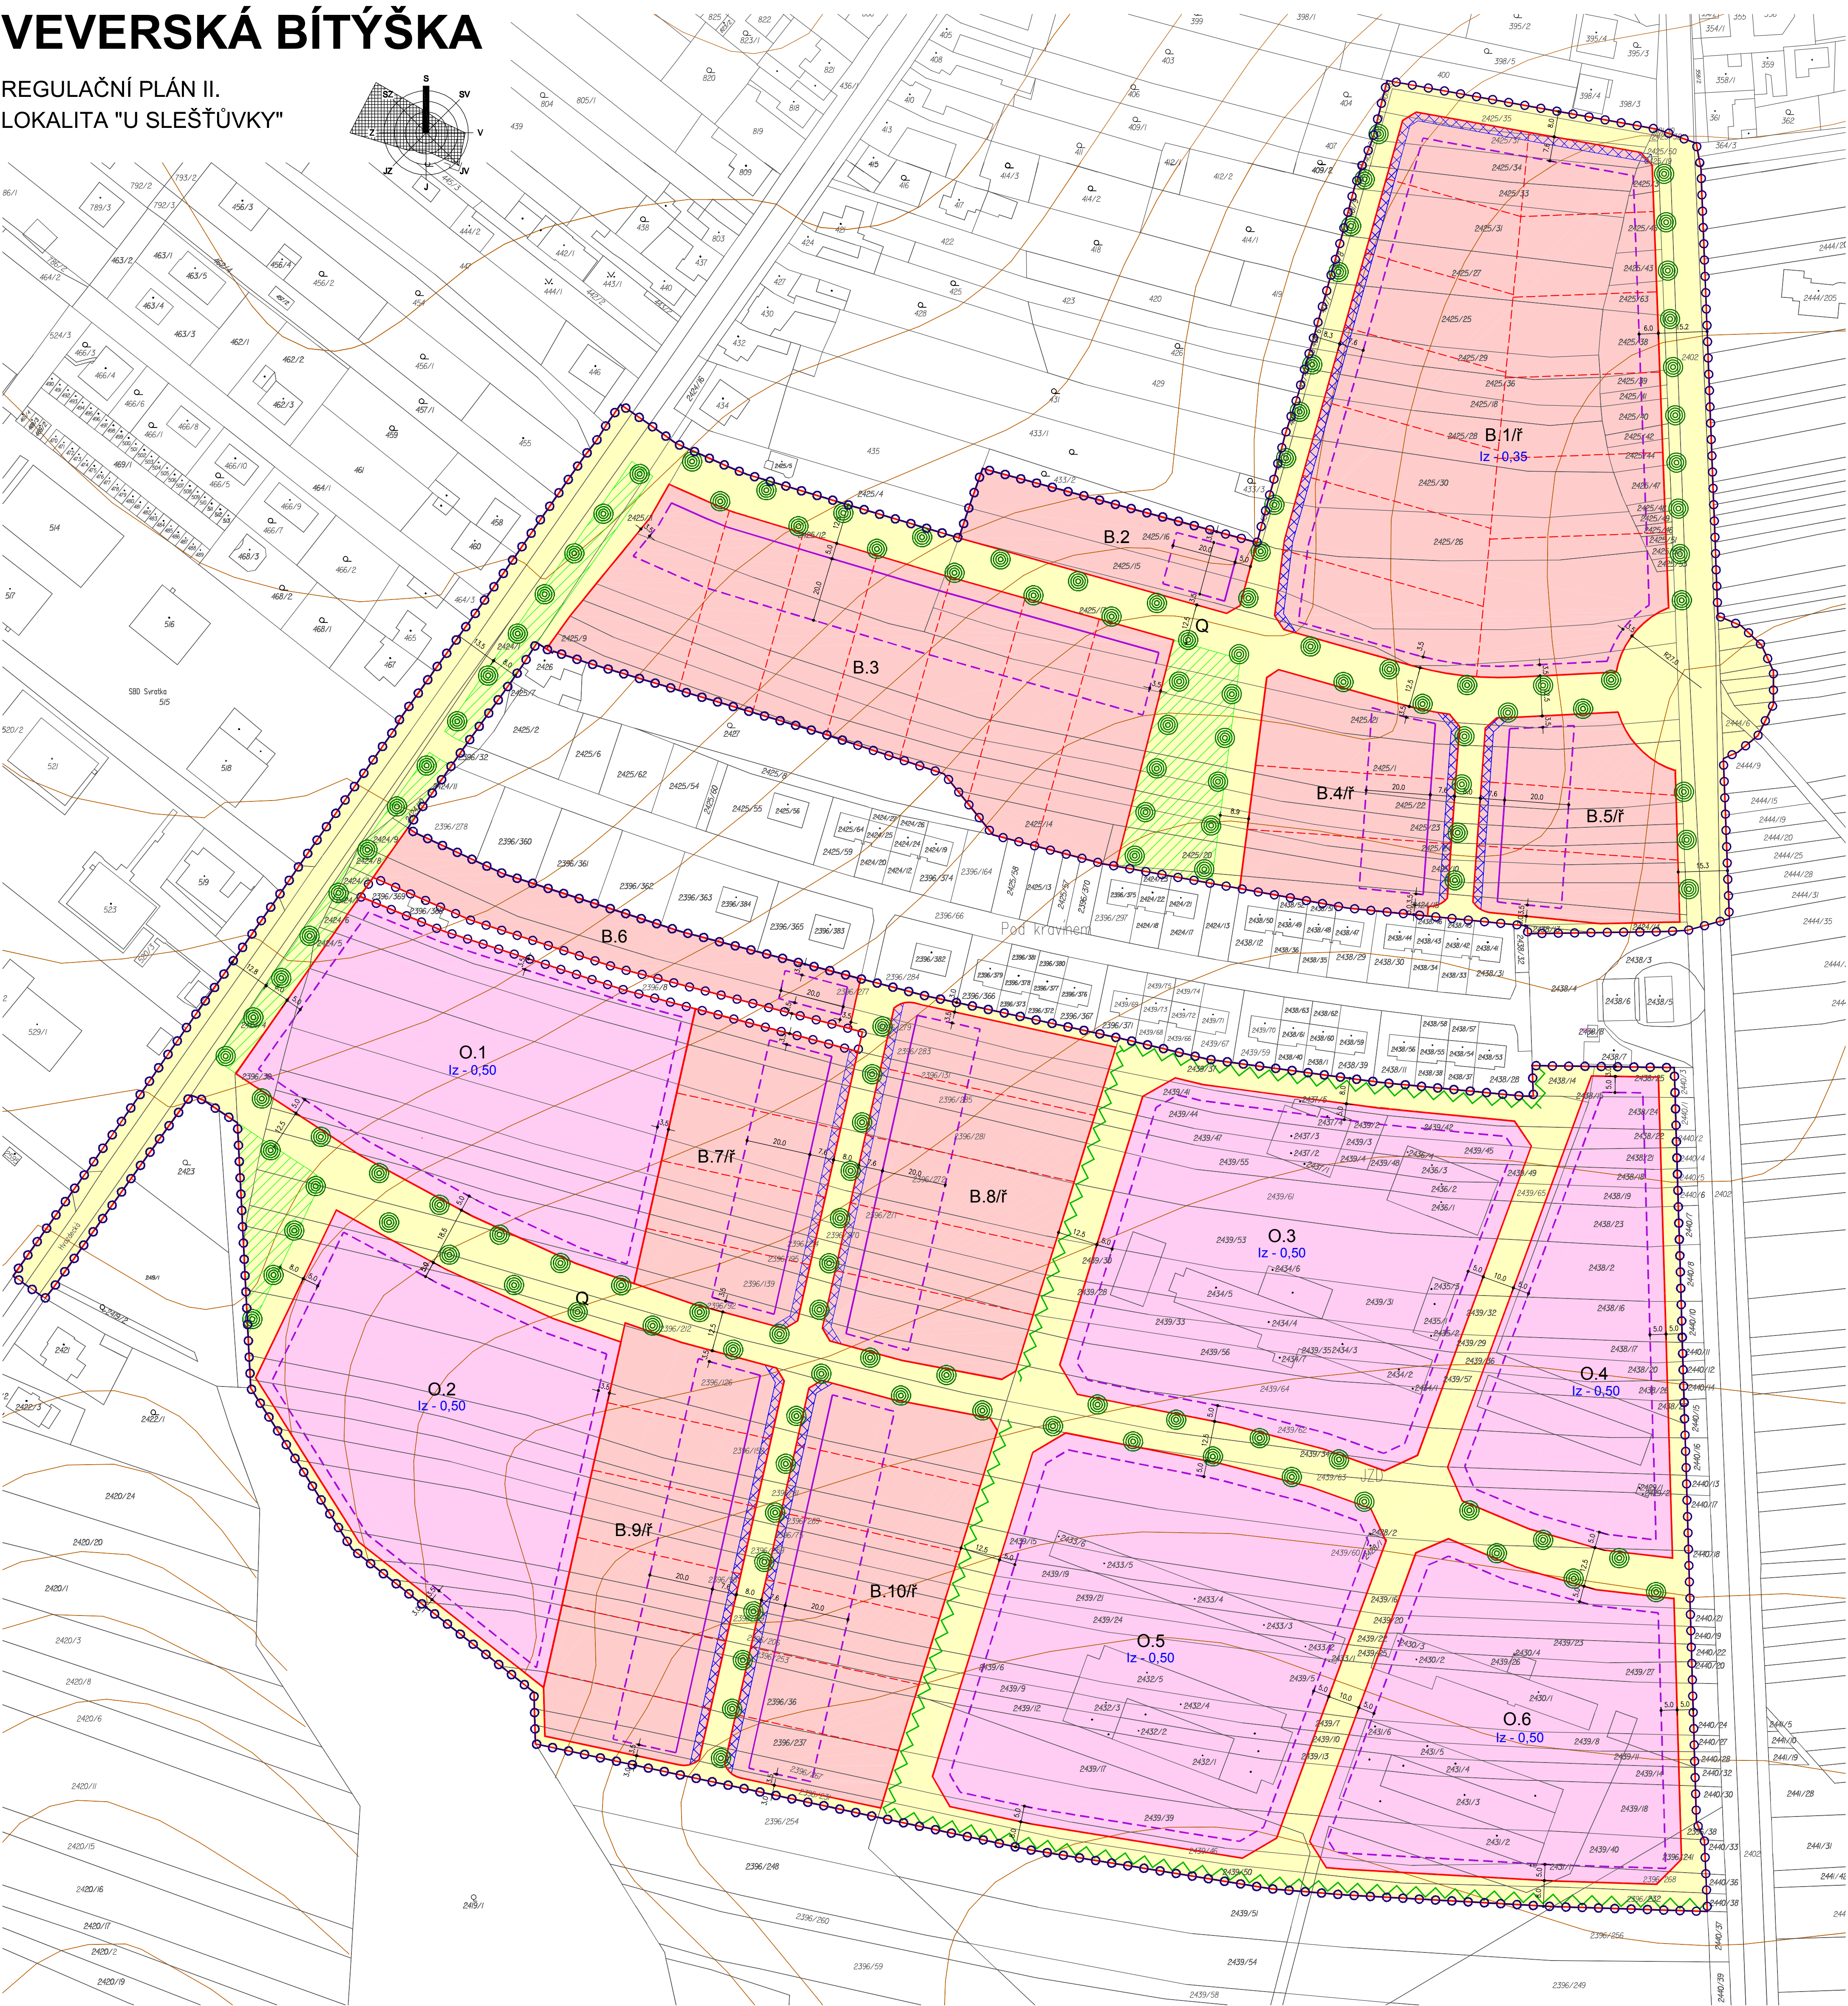


VEVERSKÁ BÍTÝŠKA

REGULAČNÍ PLÁN II.
LOKALITA "U SLEŠŤŮVKY"

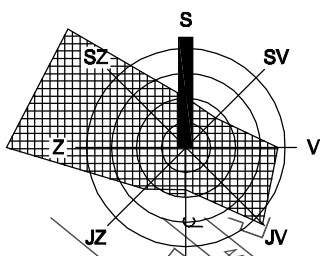

LEGENDA

stav	návrh	popis
VYMEZENÍ ŘEŠENÉHO ÚZEMÍ		
		hranice řešeného území
PODMÍNKY PRO VYMEZENÍ A VYUŽITÍ POZEMKŮ A JEJICH ČÁSTÍ		
		funkční bloky - hranice pozemků a jejich částí s rozdílným způsobem využití
		B.1 označení funkčních bloků (způsob využití - pořadové číslo)
		doporučená parcelace
		B pozemky pro bydlení
		veřejně přístupná část pozemků pro bydlení šířky 2,6 m
		O pozemky pro občanskou vybavenost
		Q pozemky veřejných prostranství
		veřejné prostranství s rekreační funkcí
		liniová výsadba veřejné zeleně v rámci veřejných prostranství
		izolační zeleň v rámci veřejných prostranství
PODMÍNKY PRO UMÍSTĚNÍ A PROSTOROVÉ USPOŘÁDÁNÍ STAVEB		
		stavební čára
		stavební hranice
		.../f možnost umístění řadové zástavby
		lz - 0,35 index zastavěnosti

ZÁZNAM O ÚČINNOSTI

Správní orgán:	zastupitelstvo městyse Veverská Bítýška		
Datum nabytí účinnosti:			
Pořizovatel:	MěÚ Kufm, odbor investiční		
Oprávněná osoba pořizovatele	Jméno:		
	Funkce:		
	Podpis:	razítko	

HLAVNÍ VÝKRES URBANISTICKÉ ŘEŠENÍ

M 1 : 1 000

ČÁST ZPRACOVATEL	REGULAČNÍ PLÁN ATELIER A.V.E. M. MAJEROVÉ 3. 638 00 BRNO TEL: +420 604 215 144, e-mail: a.v.e.studio@volny.cz		
	ING. ARCH. ŠTĚPÁN KOČIŠ (ZÁSTUPCE), ING. ARCH. HELENA KOČIŠOVÁ VLADIMÍR MAREK, ING. VOJTĚCH JOURA MĚSTYS VEVERSKÁ BÍTÝŠKA, PSČ 664 71 STAROSTA MĚSTYSJE JOSEF MÍFEK (ZÁSTUPCE) ZÁŘÍ 2015		
OBJEDNATEL			
DATUM			



I/1