
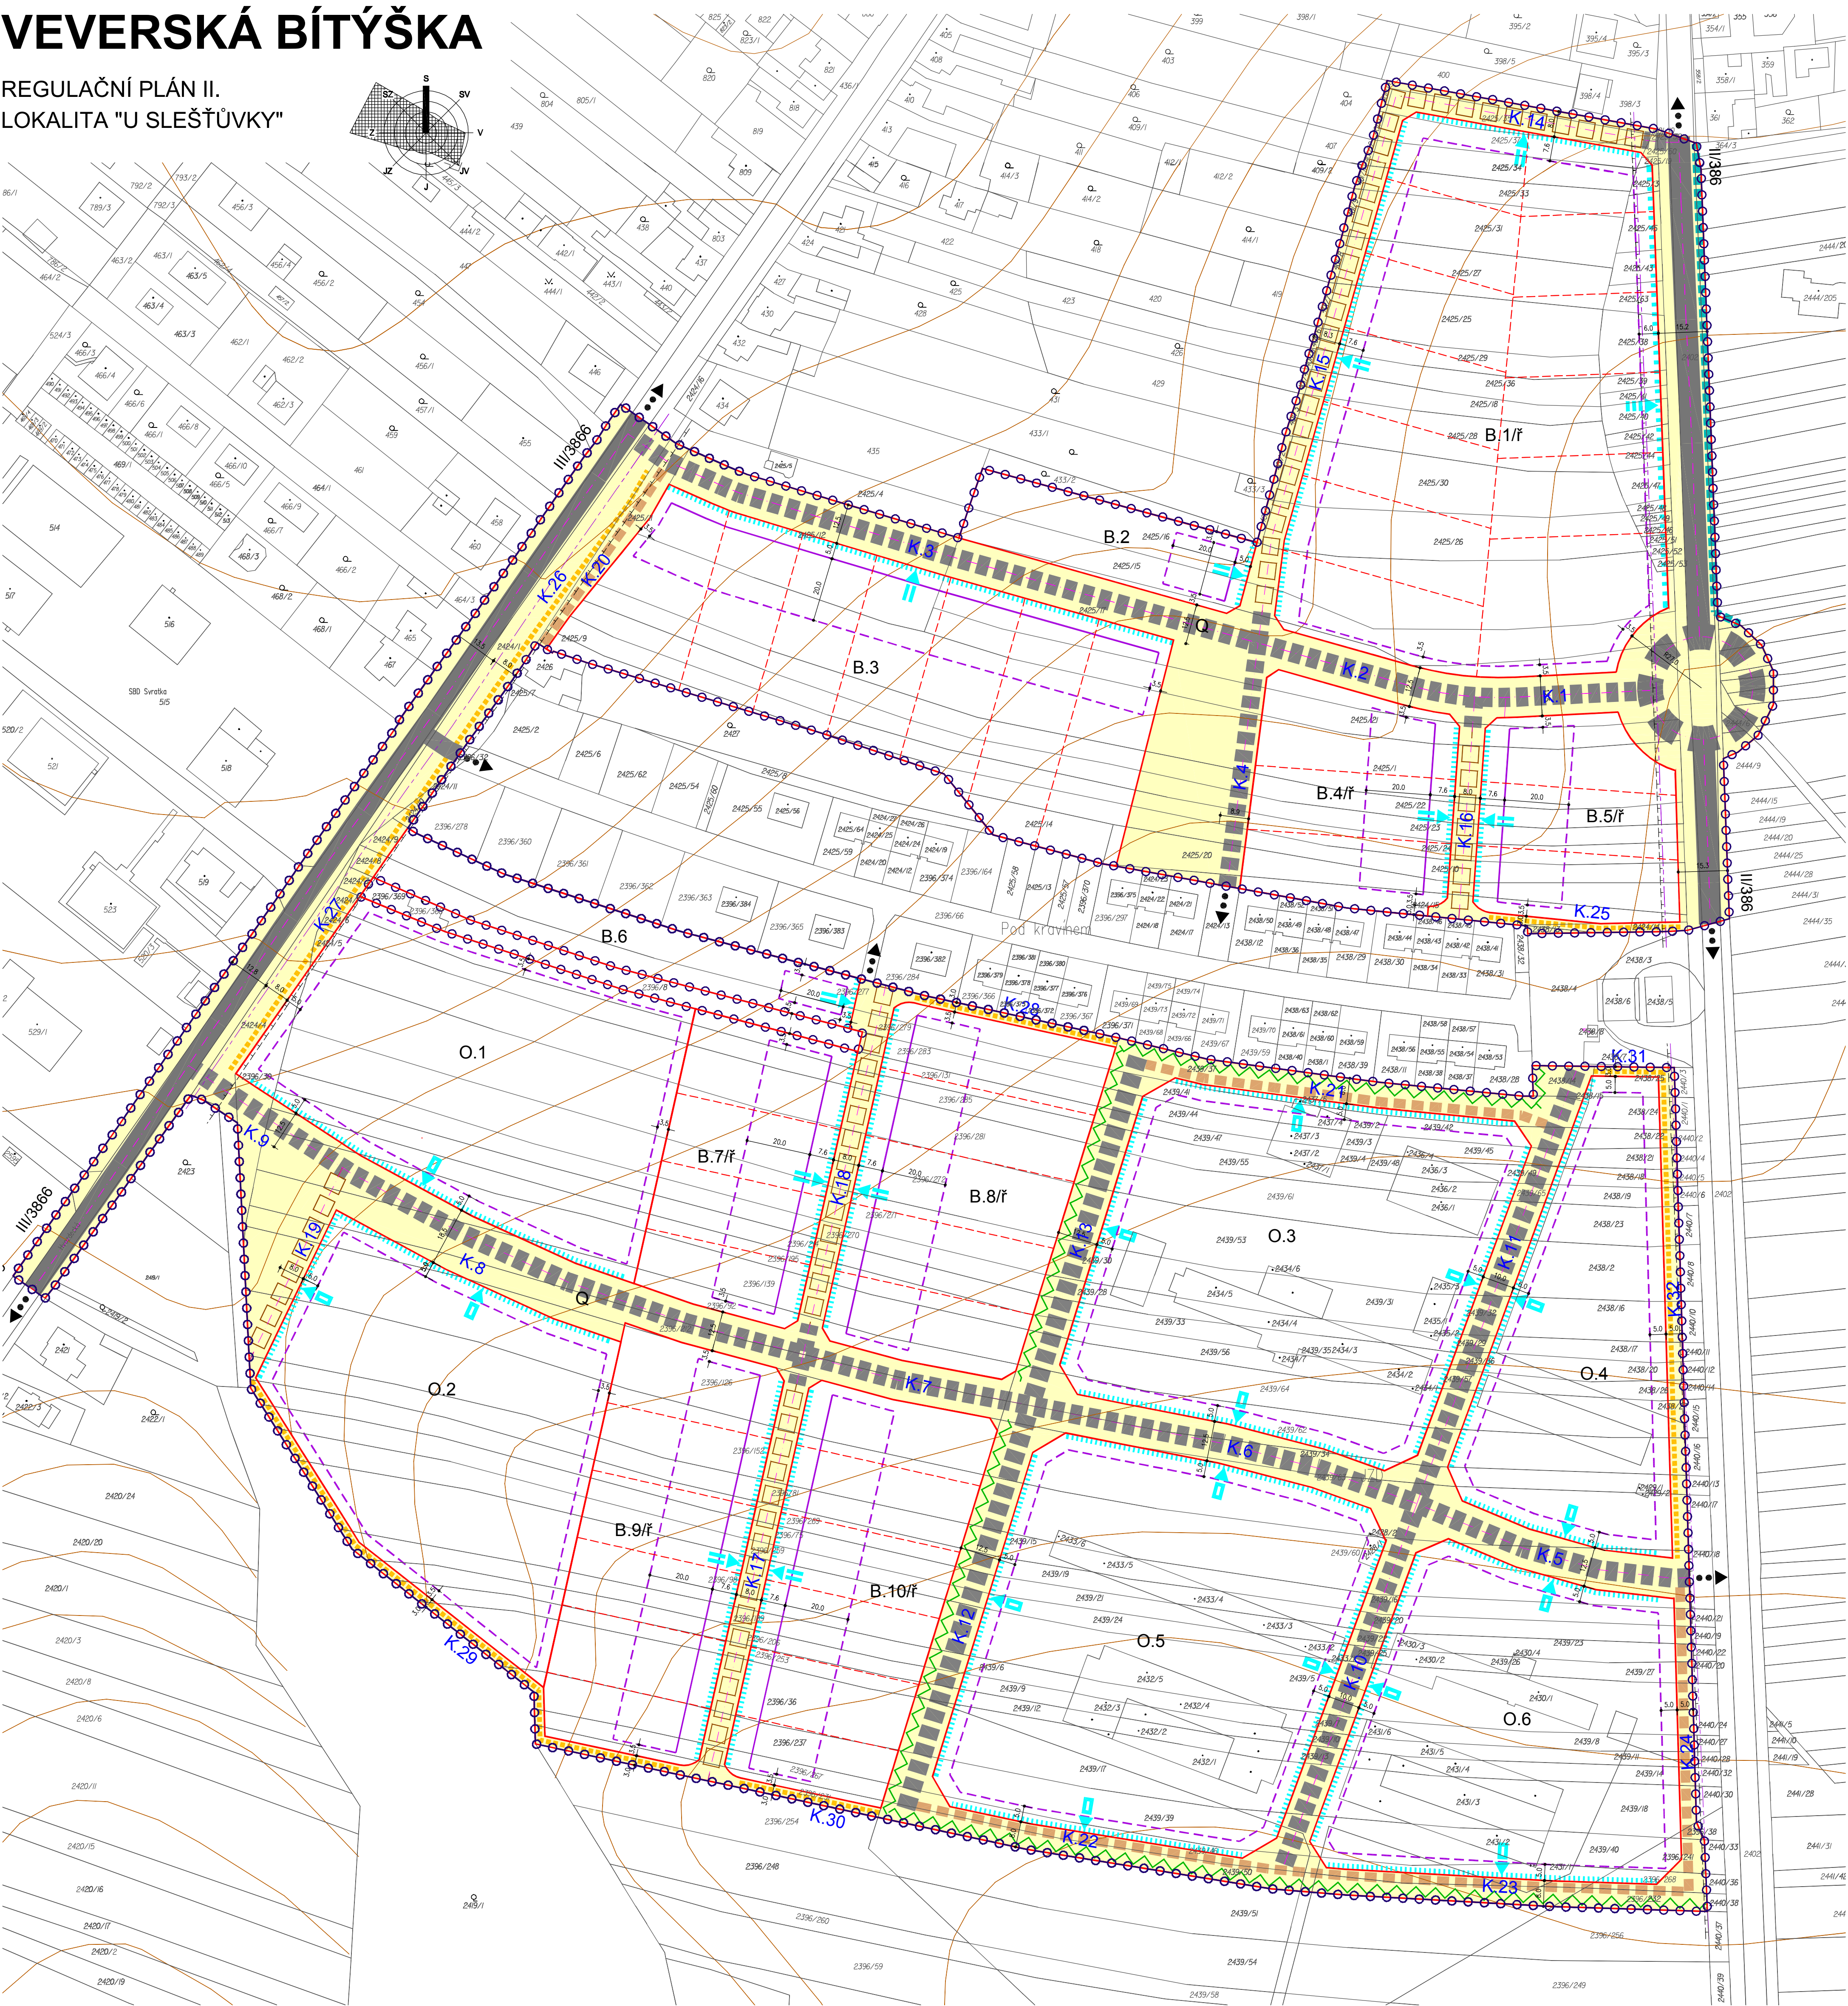


VEVERSKÁ BÍTÝŠKA

REGULAČNÍ PLÁN II.
LOKALITA "U SLEŠŤŮVKY"

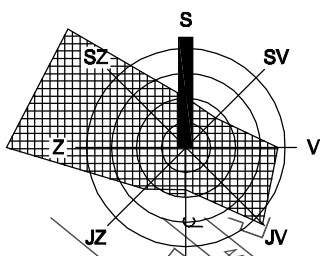

LEGENDA

stav	návrh	popis
VYMEZENÍ ŘEŠENÉHO ÚZEMÍ		
		hranice řešeného území
PODMÍNKY PRO VYMEZENÍ A VYUŽITÍ POZEMKŮ A JEJICH ČÁSTÍ		
		funkční bloky - hranice pozemků a jejich částí s rozdílným způsobem využití
		B.1 označení funkčních bloků (způsob využití, pořadové číslo)
		doporučené parcelace
		pozemky veřejných prostranství
PODMÍNKY PRO UMÍSTĚNÍ A PROSTOROVÉ USPOŘÁDÁNÍ STAVEB		
		stavební čára
		stavební hranice
		...f možnost umístění řadové zástavby
PODMÍNKY PRO UMÍSTĚNÍ A PROSTOROVÉ USPOŘÁDÁNÍ STAVEB DOPRAVNÍ INFRASTRUKTURY		
		dopravní napojení řešeného území
		silnice II. a III. třídy
		doporučené řešení napojení obslužné komunikace na silnici II/386 formou kruhové křižovatky
		místní obslužná komunikace
		místní zklidněná komunikace, veřejný prostor ve formě obytné ulice
		cyklotrasa
		účelová komunikace
		komunikace pro pěší
		osa komunikace
		K.1 označení komunikace
Způsob napojení funkčních bloků na systém dopravní infrastruktury v území:		
		dopravní napojení samostatnými vjezdy
		dopravní napojení samostatnými nebo sdruženými sjezdy
		dopravní napojení na silnici II/386 s omezením (viz textová část reg. plánu)

ZÁZNAM O ÚČINNOSTI

Správní orgán:	zastupitelstvo městyse Veverská Bítýška		
Datum nabytí účinnosti:			
Pořizovatel:	MěÚ Kufm, odbor investiční		
Oprávněná osoba pořizovatele	Jméno:		
	Funkce:		
	Podpis:		
		razítko	

HLAVNÍ VÝKRES DOPRAVNÍ INFRASTRUKTURA

M 1 : 1 000

ČÁST ZPRACOVATEL	REGULAČNÍ PLÁN ATELIER A.V.E. M. MAJEROVÉ 3. 638 00 BRNO TEL: +420 604 215 144, e-mail: a.v.e.studio@volny.cz ING. ARCH. ŠTĚPÁN KOČIŠ (ZÁSTUPCE), ING. ARCH. HELENA KOČISOVÁ VLADIMÍR MAREK, ING. VOJTĚCH JOURA MĚSTYS VEVERSKÁ BÍTÝŠKA, PSČ 664 71 STAROSTA MĚSTYSY JOSEF MÍFEK (ZÁSTUPCE) ZÁŘÍ 2015
OBJEDNATEL	
DATUM	

