


# VEVERSKÁ BÍTÝŠKA

## REGULAČNÍ PLÁN II. LOKALITA "U SLEŠŤŮVKY"

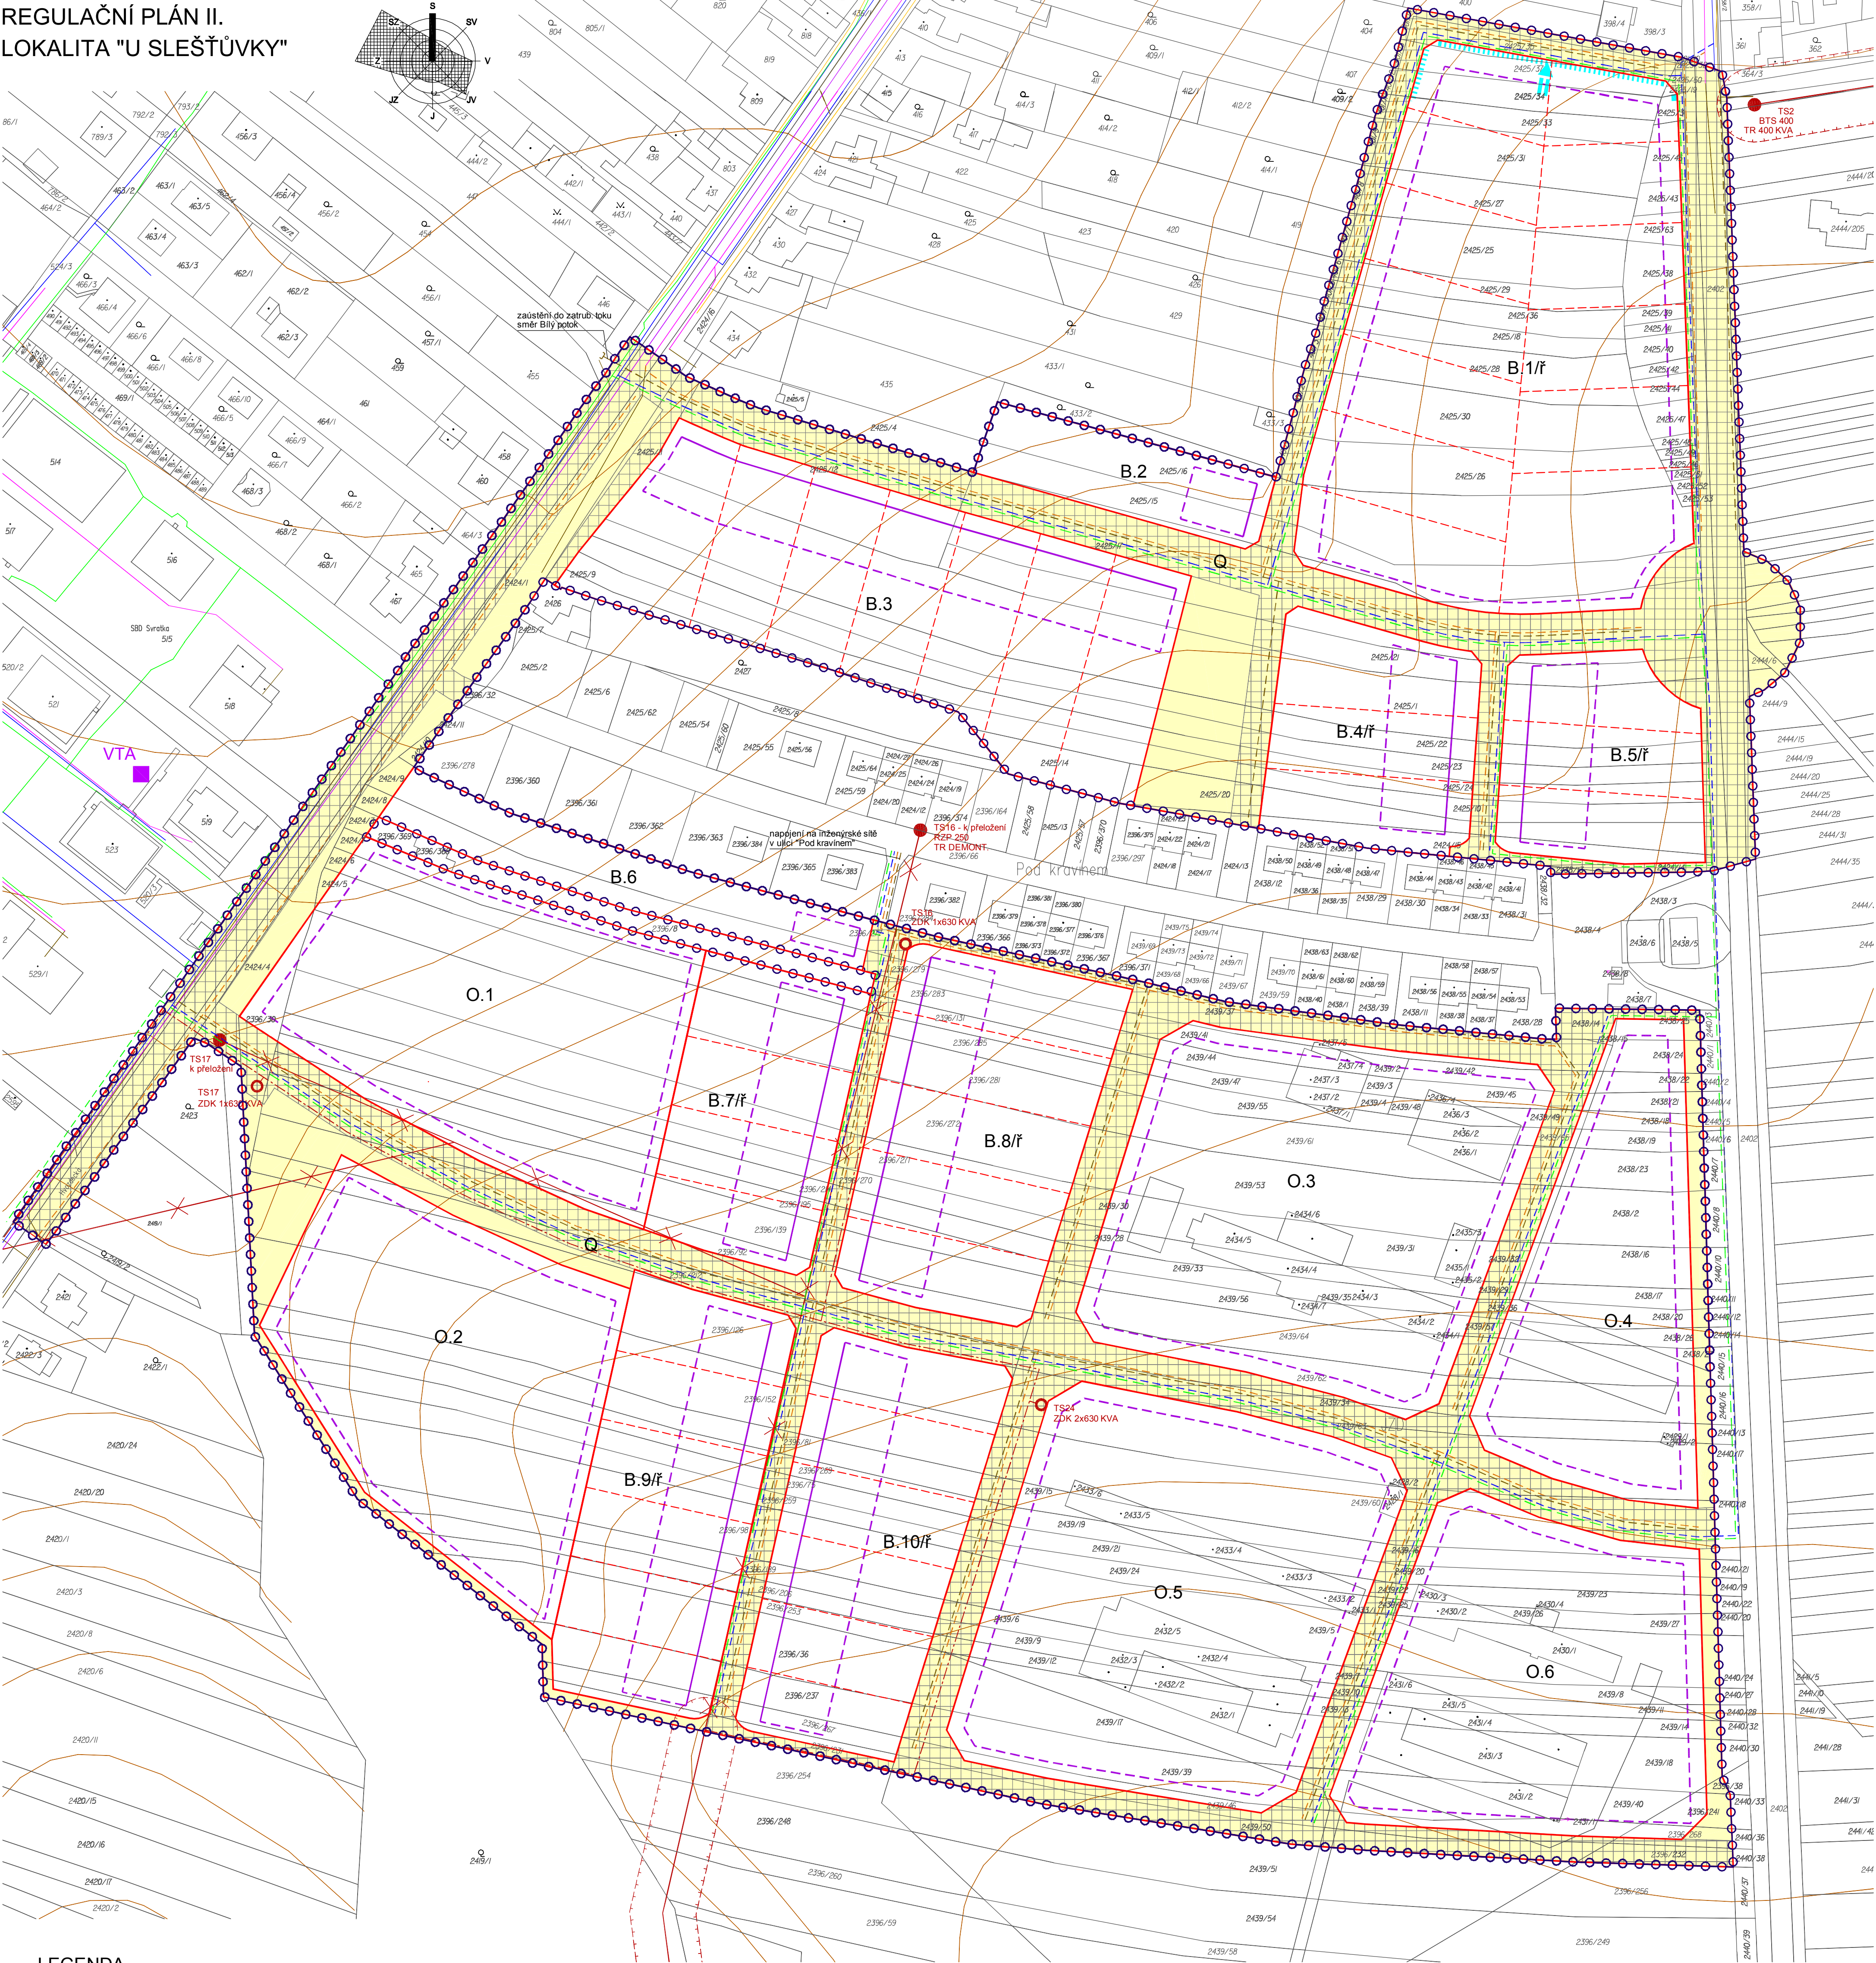

### LEGENDA

stav	návrh	popis
VYMEZENÍ ŘEŠENÉHO ÚZEMÍ		
		hranice řešeného území
PODMÍNKY PRO VYMEZENÍ A VYUŽITÍ POZEMKŮ A JEJICH ČÁSTÍ		
		funkční bloky - hranice pozemků a jejich částí s rozdílným způsobem využití
B.1		označení funkčních bloků (způsob využití - pořadové číslo)
		doporučená parcelace
Q		pozemky veřejných prostranství
PODMÍNKY PRO UMÍSTĚNÍ A PROSTOROVÉ USPOŘÁDÁNÍ STAVEB		
		stavební čára
		stavební hranice
		...řf možnost umístění řadové zástavby
PODMÍNKY PRO UMÍSTĚNÍ A PROSTOROVÉ USPOŘÁDÁNÍ STAVEB TECHNICKÉ INFRASTRUKTURY		
		koridor pro vedení technické infrastruktury
KONCEPCE ZÁSOBOVÁNÍ VODOU		
		vodovodní řád - pvc
KONCEPCE ODKANALIZOVÁNÍ		
		splškové kanalizace
		děšťová kanalizace
		jednotná kanalizace
KONCEPCE ZÁSOBOVÁNÍ ENERGIEMI		
		STL plynovod
		NTL plynovod
		kabelové vedení VN
TS2	TS16	traťová stanice
		nadzemní vedení VN - k přeložení
SPOJE		
		sčítací kabel

### ZÁZNAM O ÚČINNOSTI

Správní orgán:	zastupitelstvo městyse Veverská Bítýška
Datum nabytí účinnosti:	
Pořizovatel:	MěÚ Kufm, odbor investiční
Oprávněná osoba pořizovatele:	Jméno:
	Funkce:
	Podpis:
	razítko

### HLAVNÍ VÝKRES TECHNICKÁ INFRASTRUKTURA M 1 : 1 000

ČÁST ZPRACOVATEL	REGULAČNÍ PLÁN ATELIER A.V.E. M. MAJEROVÉ 3. 638 00 BRNO TEL: +420 604 215 144, e-mail: a.v.e.studio@volny.cz ING. ARCH. ŠTĚPÁN KOČIS (ZÁSTUPCE), ING. ARCH. HELENA KOČISOVÁ VLADIMÍR MAREK, ING. VOJTĚCH JOURA MĚSTYS VEVERSKÁ BÍTÝŠKA, PSČ 664 71 STAROSTA MĚSTYSY JOSEF MÍFEK (ZÁSTUPCE) ZÁŘÍ 2015
OBJEDNATEL	
DATUM	

