
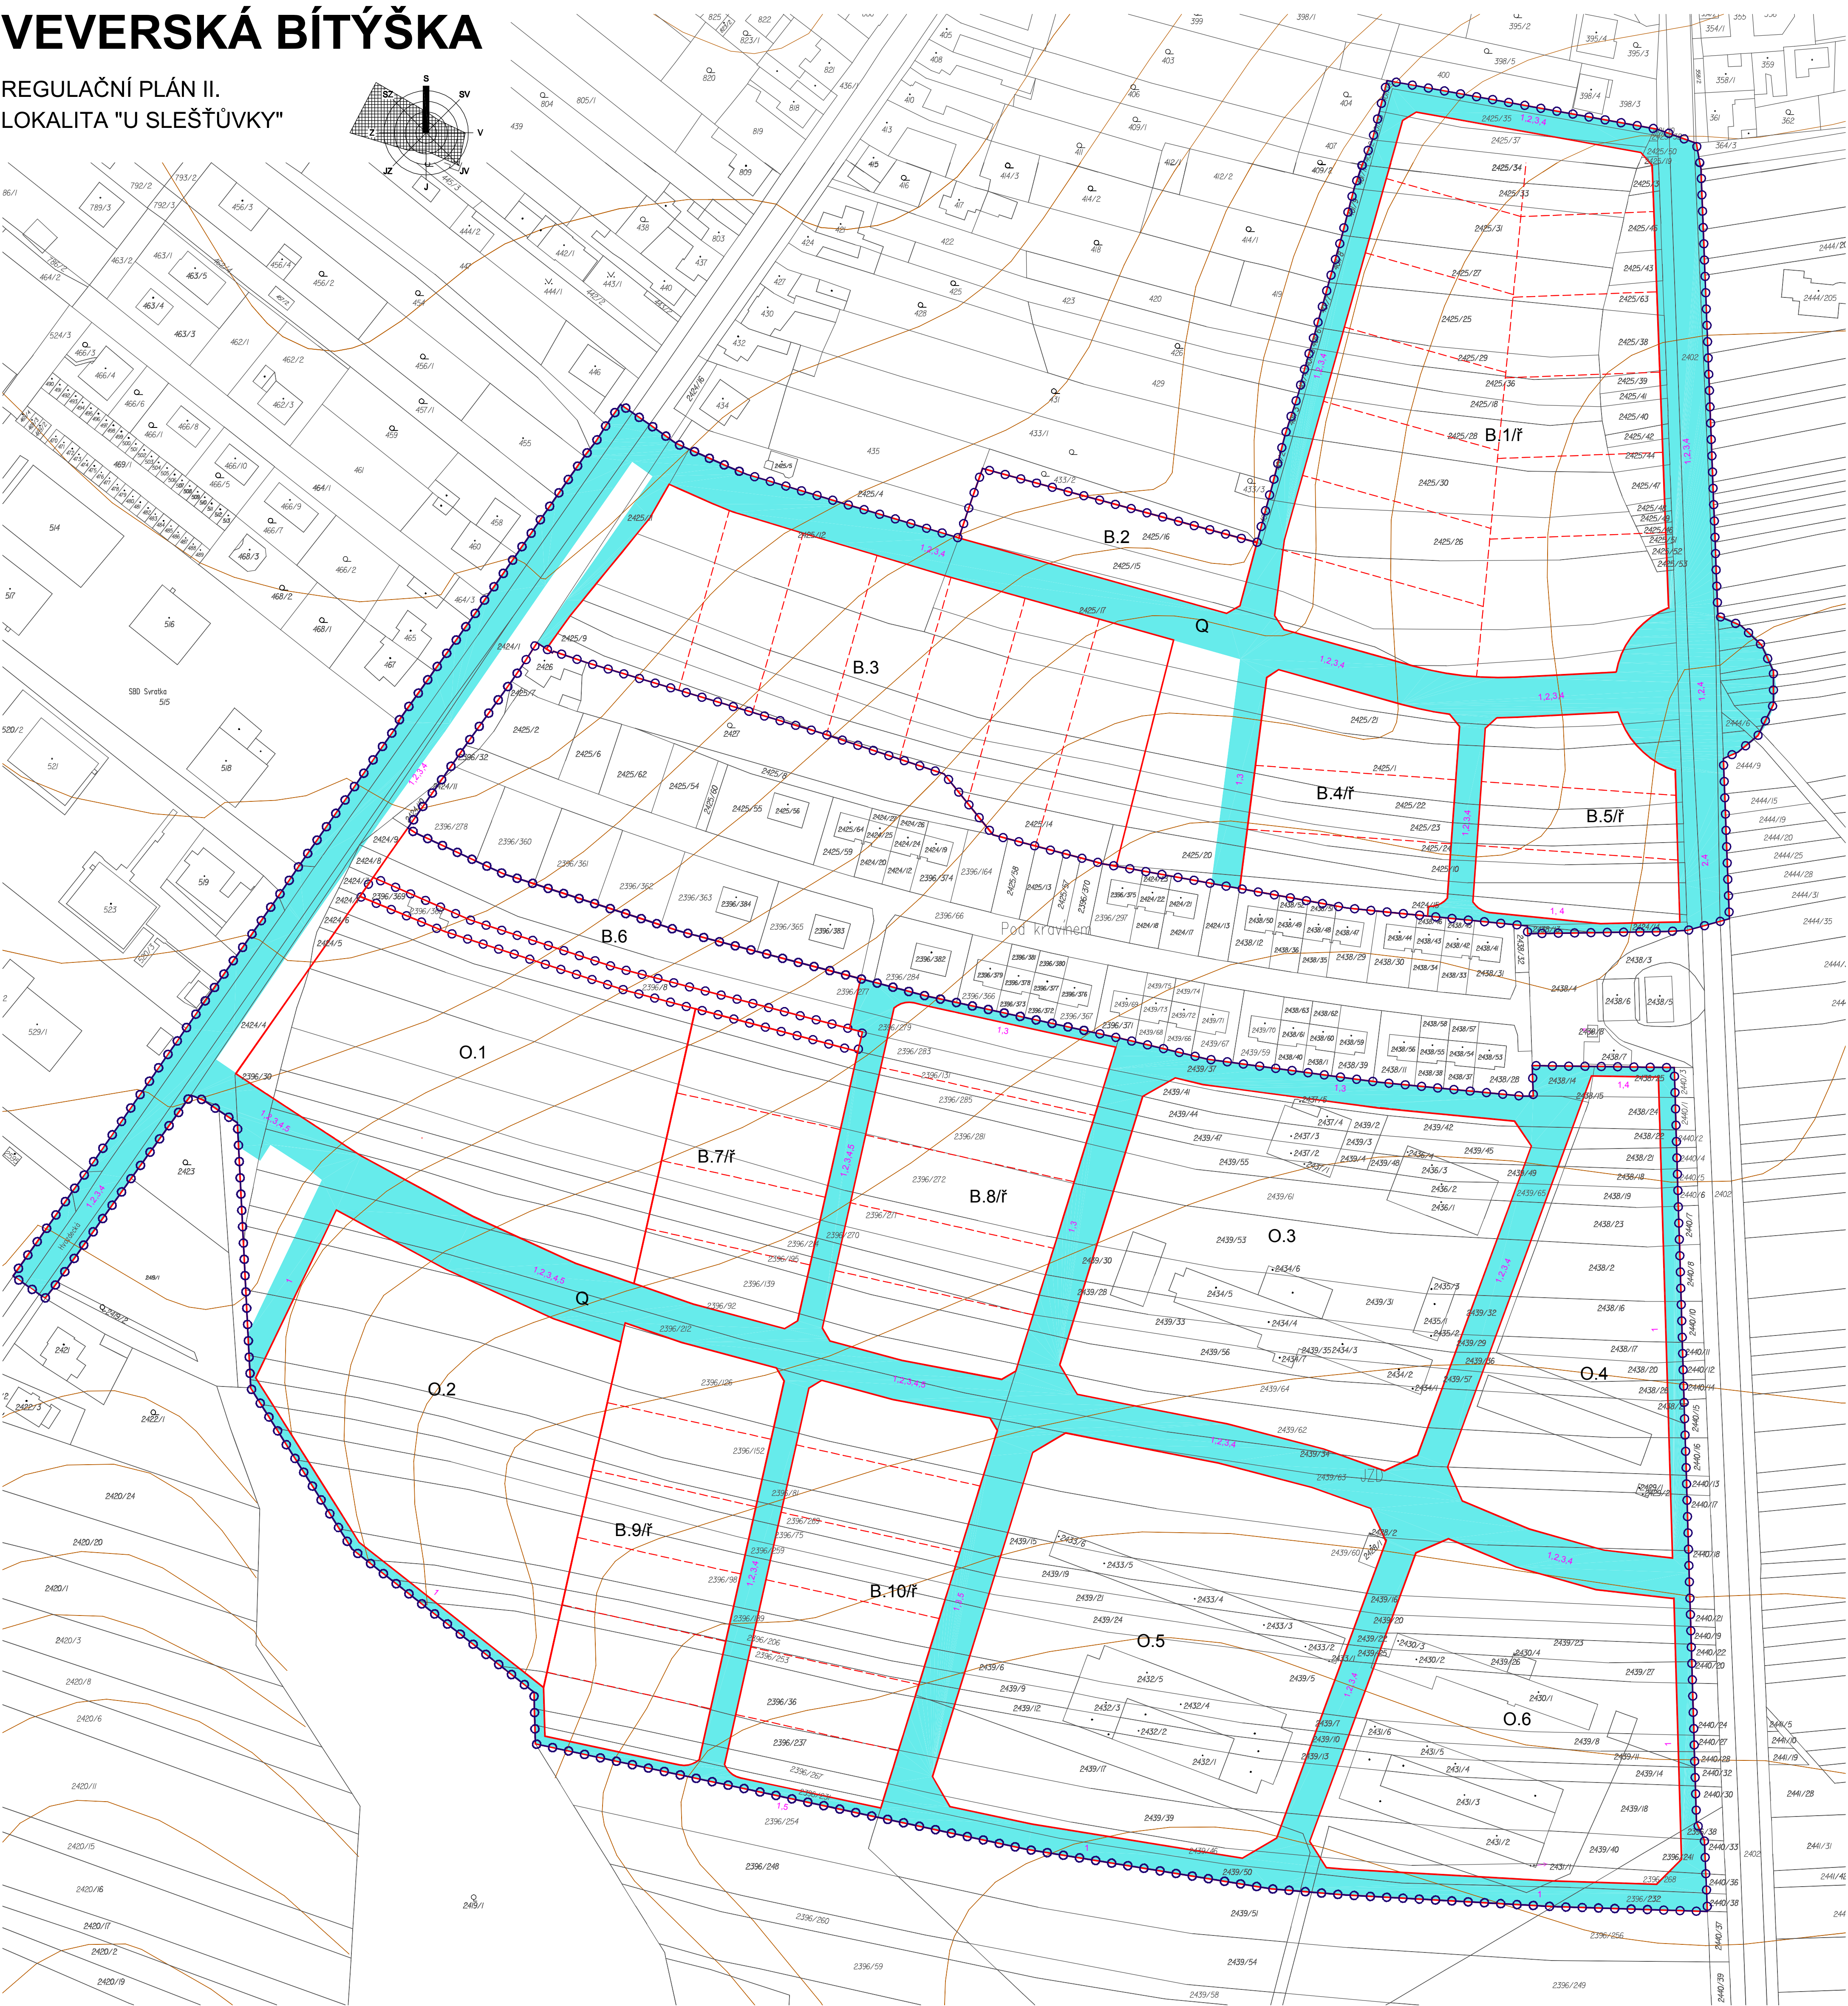


VEVERSKÁ BÍTÝŠKA

REGULAČNÍ PLÁN II.
LOKALITA "U SLEŠŤŮVKY"

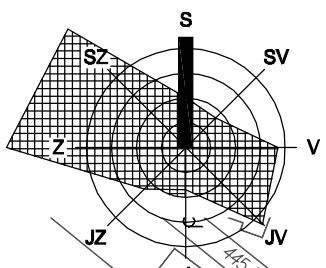

LEGENDA

stav	návrh	popis
VYMEZENÍ ŘEŠENÉHO ÚZEMÍ		
		hranice řešeného území
PODMÍNKY PRO VYMEZENÍ A VYUŽITÍ POZEMKŮ A JEJICH ČÁSTÍ		
		funkční bloky - hranice pozemků a jejich částí s rozdílným způsobem využití
		B.1 označení funkčních bloků (způsob využití - pořadové číslo)
		doporučená parcelace
VEŘEJNĚ PROSPĚŠNÉ STAVBY		
		koridor pro umístění veřejně prospěšné stavby dopravní či technické infrastruktury
VEŘEJNĚ PROSPĚŠNÉ STAVBY S MOŽNOSTÍ VYVLASTNĚNÍ		
		1 vybudování místní komunikace, účelové komunikace, komunikace pro pěší
		2 vybudování vodovodu
		3 vybudování systému oddílné splaškové a dešťové kanalizace
		4 vybudování plynovodu
		5 vybudování kabelového vedení VN vč. nových trafostanic

ZÁZNAM O ÚČINNOSTI

Správní orgán:	zastupitelstvo městyse Veverská Bítýška	
Datum nabytí účinnosti:		
Pořizovatel:	MěÚ Kuřim, odbor investiční	
Oprávněná osoba pořizovatele	Jméno:	
	Funkce:	
	Podpis:	

VÝKRES VEŘEJNĚ PROSPĚŠNÝCH STAVEB, OPATŘENÍ A ASANACÍ M 1 : 1 000

ČÁST ZPRACOVATEL	REGULAČNÍ PLÁN ATELIER A.V.E. M. MAJEROVÉ 3. 638 00 BRNO	
	TEL: +420 604 215 144, e-mail: a.v.e.studio@volny.cz	
OBJEDNATEL	ING. ARCH. ŠTĚPÁN KOČIŠ (ZÁSTUPCE), ING. ARCH. HELENA KOČISOVÁ VLADIMÍR MAREK, ING. VOJTĚCH JOURA MĚSTYS VEVERSKÁ BÍTÝŠKA, PSČ 664 71	
	STAROSTA MĚSTYSY JOSEF MÍEK (ZÁSTUPCE)	
	ZÁŘÍ 2015	
	DATUM	



atelier a.v.e