
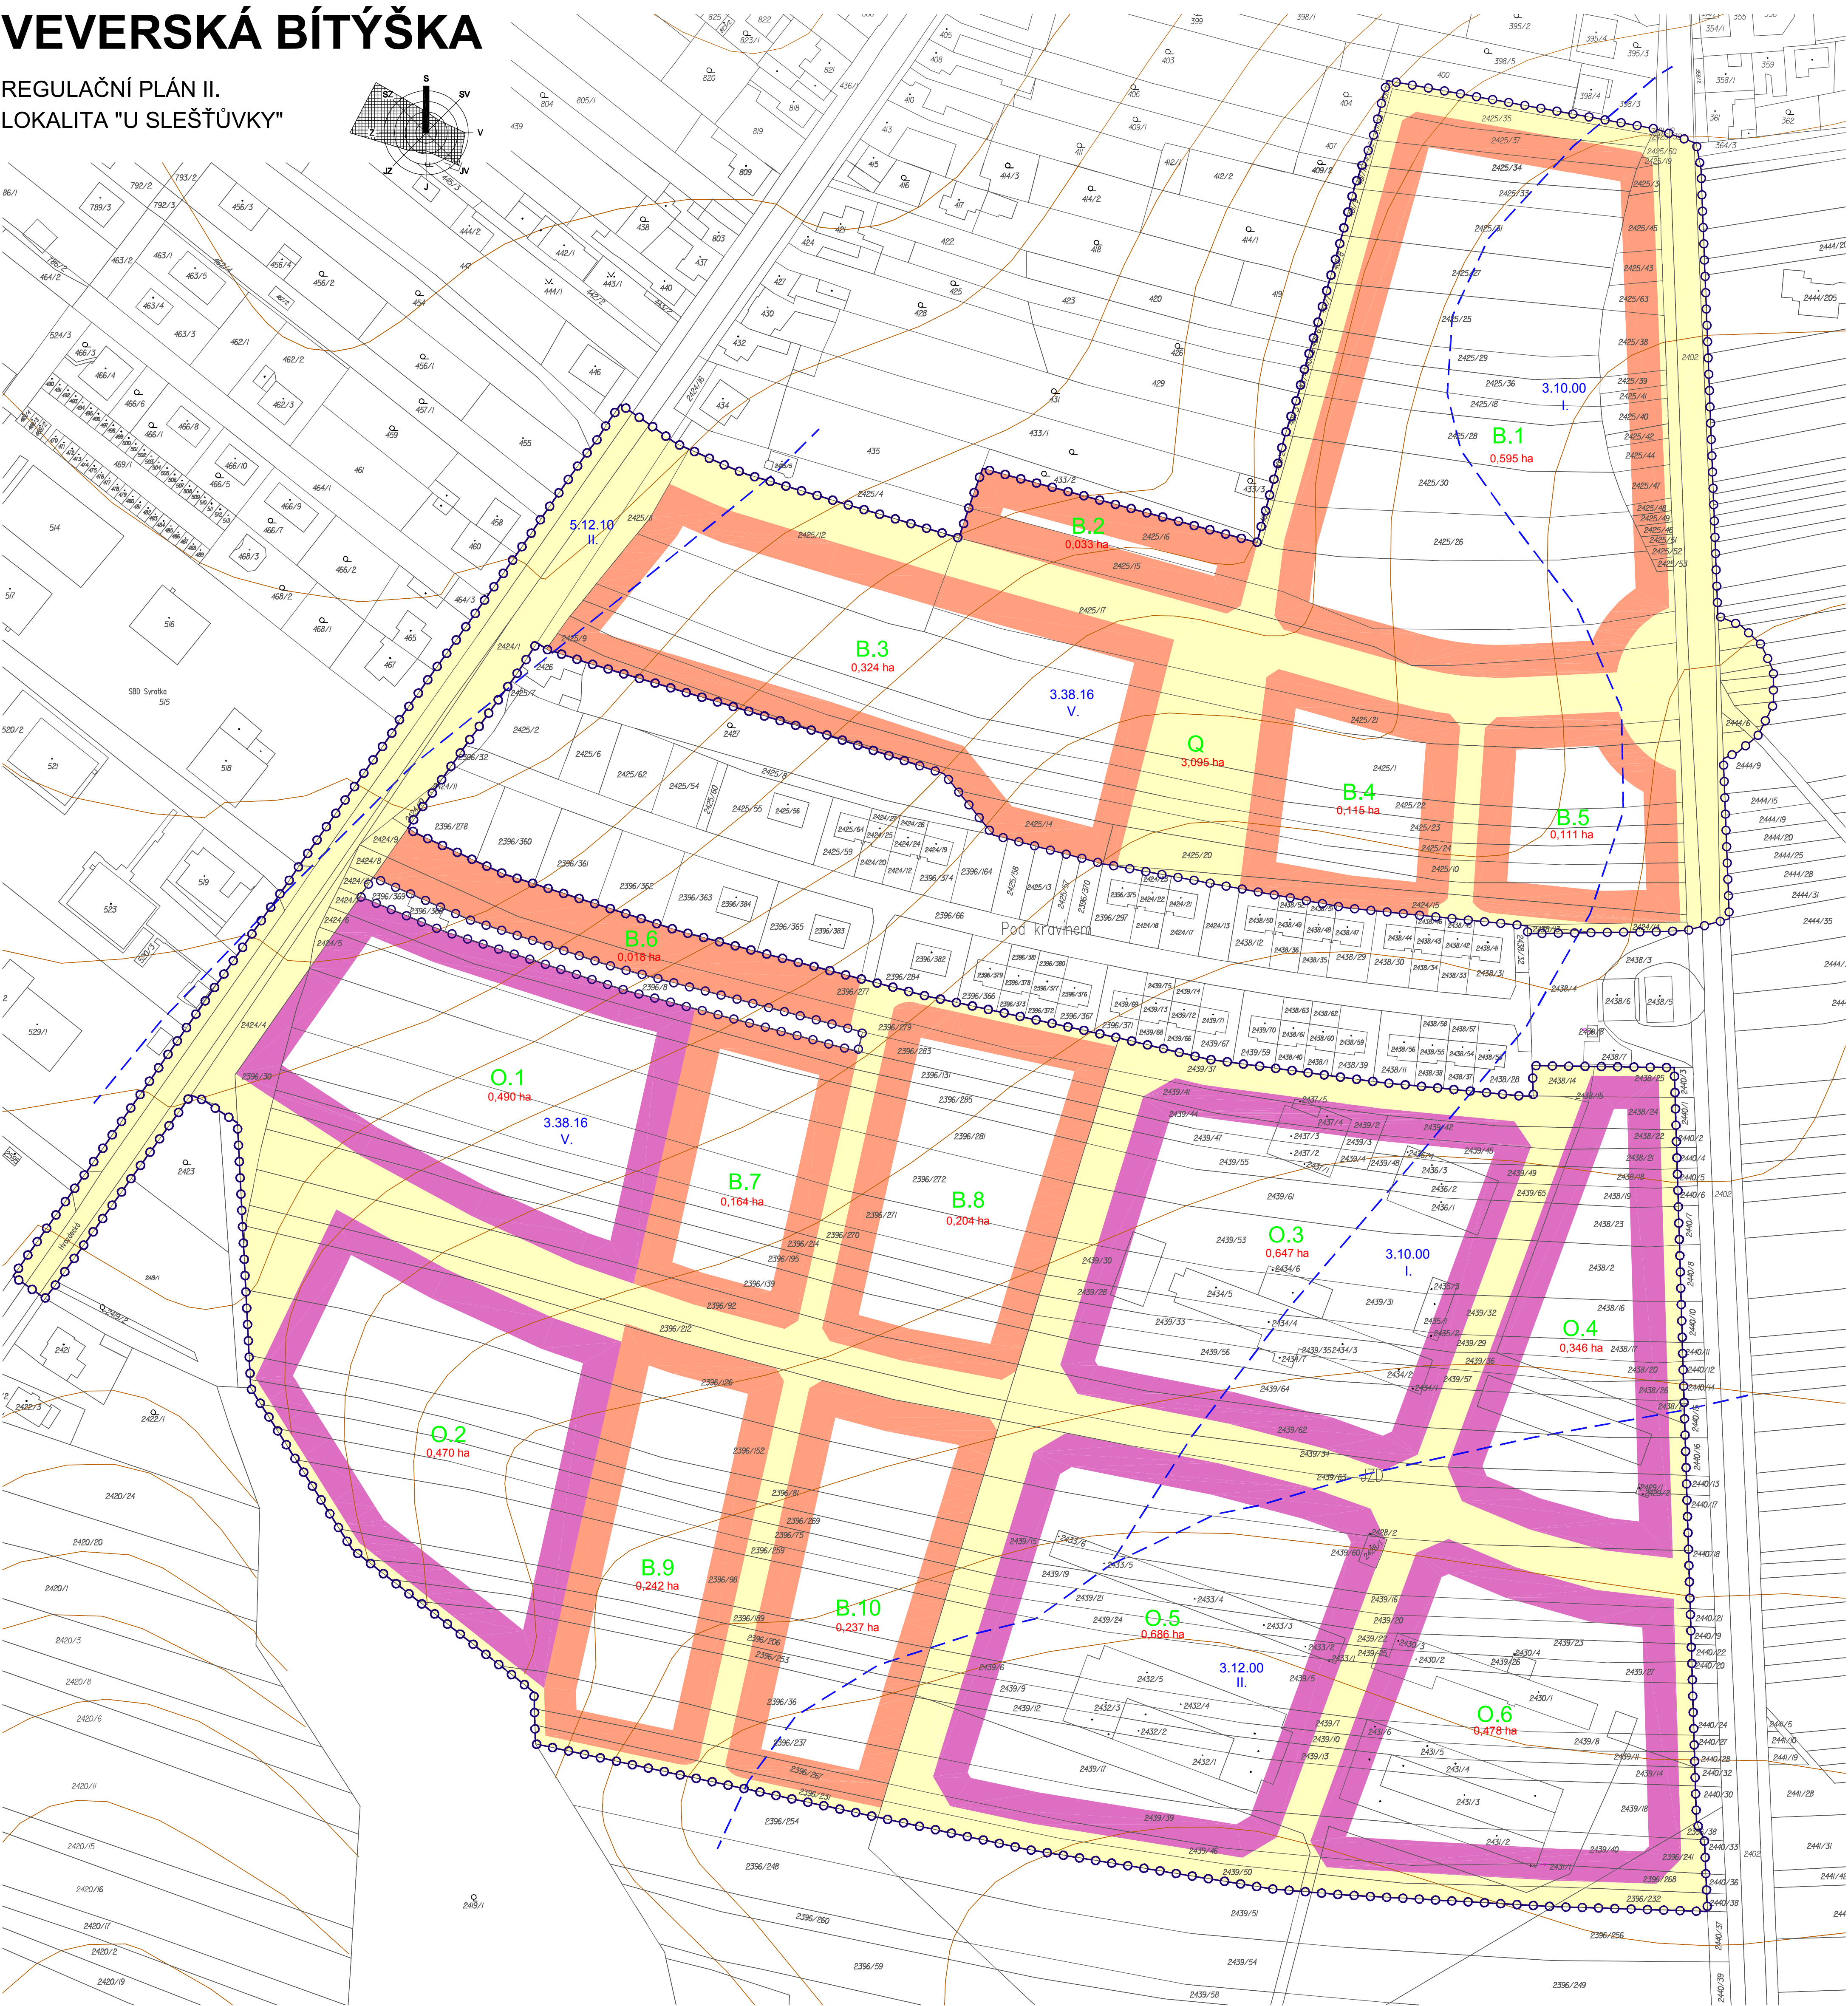


VEVERSKÁ BÍTÝŠKA

REGULAČNÍ PLÁN II.
LOKALITA "U SLEŠŤŮVKY"

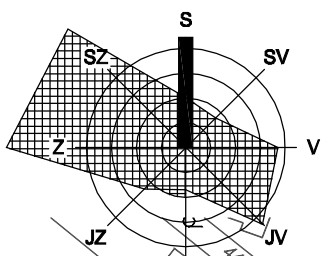

TABULKA VYHODNOCENÍ PŘEDPOKLÁDANÝCH ZÁBORŮ ZPF

Označení lokality	Způsob využití plochy	Celkový zábor ZPF (ha)	Zábor ZPF dle jednotlivých kultur (ha)							Zábor ZPF dle třídy ochrany (ha)					Investice do půdy (ha)
			orná půda	chmelnice	vinice	zahrady	sady	t.t.p.		I.	II.	III.	IV.	V.	
B.1	bydlení	1,699	1,699							0,771					0,928
B.2	bydlení	0,207	0,207												0,207
B.3	bydlení	1,106	1,106								0,068				1,038
B.4	bydlení	0,417	0,417												0,417
B.5	bydlení	0,371	0,371							0,108					0,263
B.6	bydlení	0,254	0,254												0,254
B.7	bydlení	0,464	0,464												0,464
B.8	bydlení	0,715	0,715												0,715
B.9	bydlení	0,668	0,668												0,668
B.10	bydlení	0,695	0,695								0,141				0,554
Zábor pro bydlení celkem		6,596	6,596	0,000	0,000	0,000	0,000	0,000	0,879	0,209	0,000	0,000	0,000	5,508	0,000
O.1	občanská vybavenost	0,952	0,952												0,952
O.2	občanská vybavenost	0,939	0,939												0,939
O.3	občanská vybavenost	1,063	1,063							0,343					0,720
O.4	občanská vybavenost	0,691	0,691							0,476	0,215				
O.5	občanská vybavenost	1,110	1,110							0,074	0,819				0,217
O.6	občanská vybavenost	0,719	0,719								0,719				
Zábor pro občanskou vybavenost celkem		5,474	5,474	0,000	0,000	0,000	0,000	0,000	0,893	1,753	0,000	0,000	0,000	2,828	0,000
Q	veřejné prostranství	3,095	3,095							0,425	0,678				1,992
Zábor pro veřejné prostranství celkem		3,095	3,095	0,000	0,000	0,000	0,000	0,000	0,425	0,678	0,000	0,000	0,000	1,992	0,000
Zábor ZPF celkem		15,165	15,165	0,000	0,000	0,000	0,000	0,000	2,197	2,640	0,000	0,000	0,000	10,328	0,000

LEGENDA

stav	návrh	popis
VYMEZENÍ ŘEŠENÉHO ÚZEMÍ		
		hranice řešeného území
PŘEDPOKLÁDANÉ ZÁBORY ZPF		
		pozemky pro bydlení
		pozemky pro občanskou vybavenost
		pozemky veřejných prostranství
		označení plochy předpokládaného záboru resp. funkčního bloku
		maximální zastavitelná plocha v rámci jednotlivých funkčních bloků
BONITOVANÉ PŮDNĚ-ÉKOLOGICKÉ JEDNOTKY		
		hranice stejné hodnoty BPEJ
		kód bonitované půdně ekologické jednotky (BPEJ)
		třída ochrany zemědělské půdy

Poznámka: V tabulce jsou předpokládané zábory vyhodnoceny pro celé funkční bloky.

VÝKRES PŘEDPOKLÁDANÝCH ZÁBORŮ ZPF

M 1 : 1 000

ČÁST ZPRACOVATEL	ODŮVODNĚNÍ REGULAČNÍHO PLÁNU ATELIER A.V.E. M. MAJEROVÉ 3, 638 00 BRNO TEL: +420 604 215 144, e-mail: a.v.e.studio@volny.cz ING. ARCH. ŠTĚPÁN KOČIŠ (ZÁSTUPCE), ING. ARCH. HELENA KOČIŠOVÁ VLADIMÍR MAREK, ING. VOJTECH JOURA MĚSTYS VEVERSKÁ BÍTÝŠKA, PSČ 664 71 STAROSTA MĚSTYSY JOSEF MÍFEK (ZÁSTUPCE) ZÁŘÍ 2015
OBJEDNATEL	
DATUM	

