



Ú Z E M N Í P L Á N

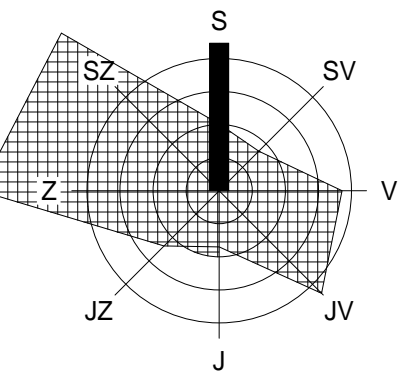

úplné znění ÚP po vydání změny č.2

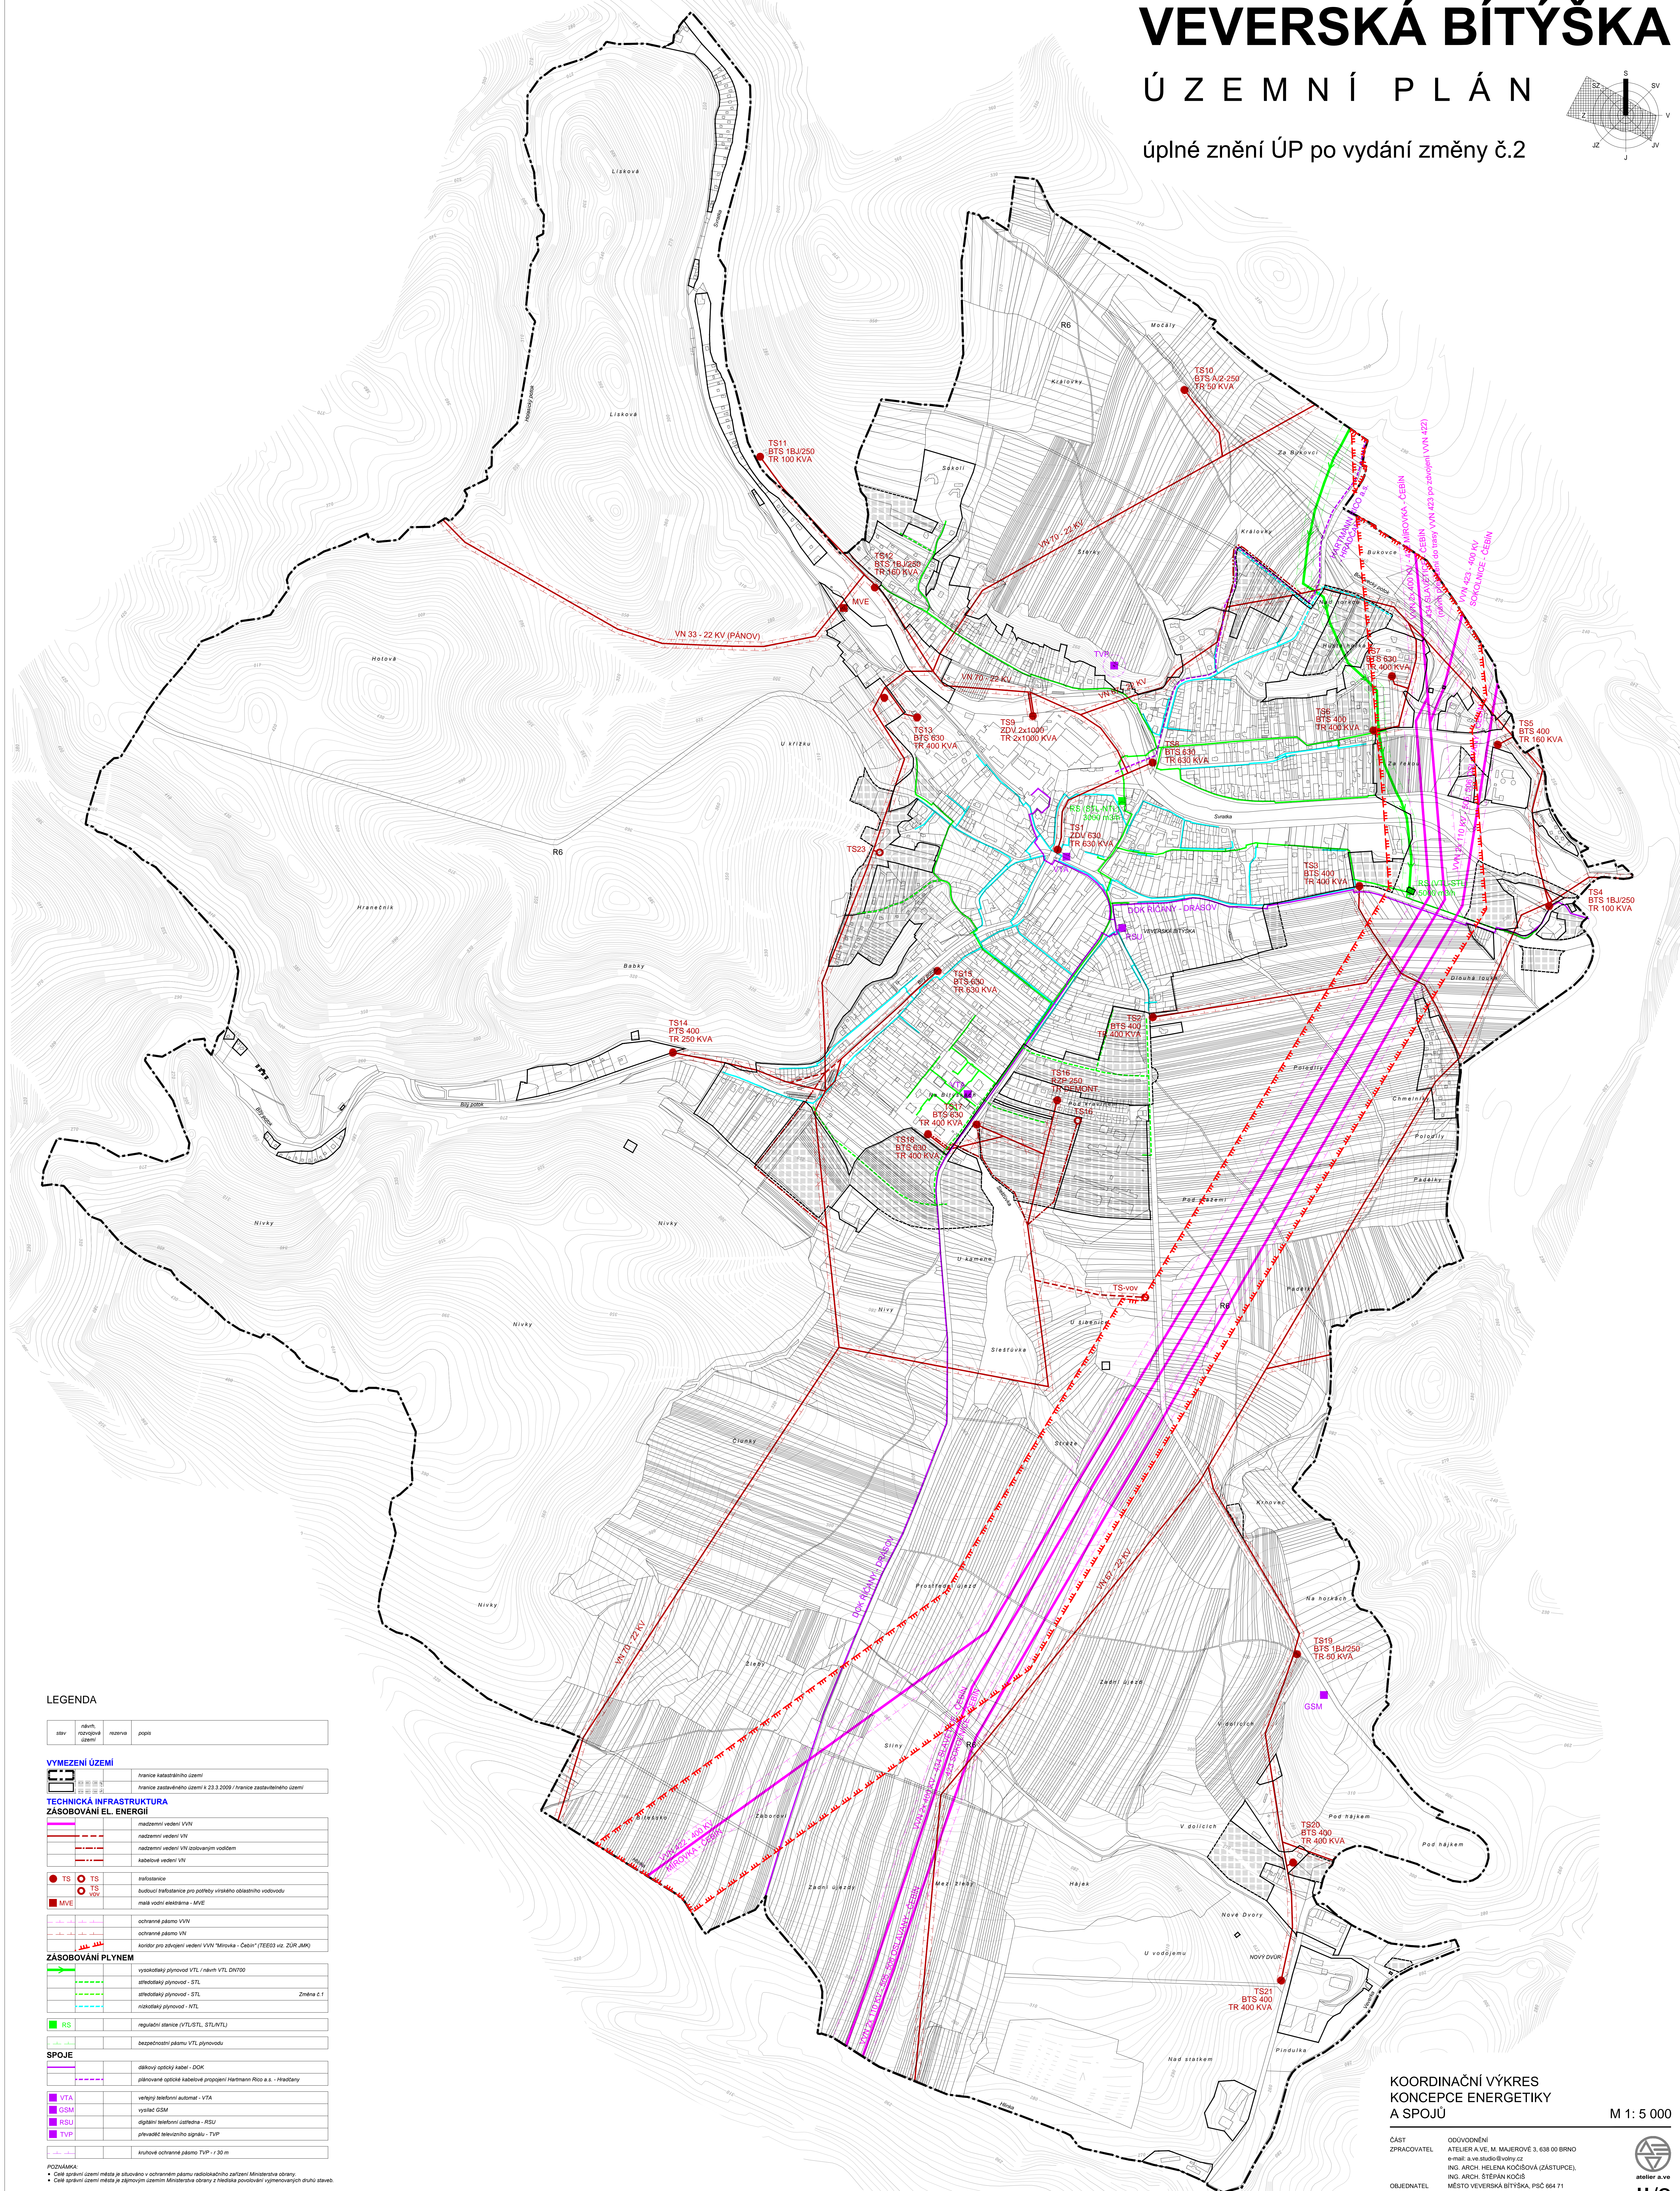

LEGENDA

stav	návrh, rozpisováno území	realizováno	pojadí
<h2>VYMEZENÍ ÚZEMÍ</h2>			
<h2>TECHNICKÁ INFRASTRUKTURA</h2> <h3>ŽABOVÁNÍ EL. ENERGIÍ</h3>			
<p>TS transformace</p> <p>TS VOV budova transformace pro potřeby vlastního obvodního vodovodu</p> <p>MVE malá vodní elektrárna - MVE</p>			
<p>ochranné pásmo VVN</p> <p>ochranné pásmo VN</p> <p>koridor pro zdvojení vedení VVN "Mítovka - Čebň" (TEE03 viz ZÚR,JKKK)</p>			
<h3>ŽABOVÁNÍ PLYNEM</h3>			
<p>regulární stanice (VTL,STL,STL,NTL)</p> <p>bezpečnostní pásmo VTL plynovodu</p>			
<h3>SPOJE</h3>			
<p>VTA velkový telefonní automat - VTA</p> <p>GSM vysílač GSM</p> <p>RSU digitální telefonní ústředna - RSU</p> <p>TVP křehové telefonní signálu - TVP</p>			
<p>ukládání ochranné pásmo TVP / 30 m</p>			

POZNÁMKA:

- Celé správní území města je situováno v ochranném pásmu rádiového zařízení Ministerstva obrany.
- Celé správní území města je zájmovým územím Ministerstva obrany z hlediska povolání vyjmenovaných druhů staveb.

KOORDINAČNÍ VÝKRES KONCEPCE ENERGETIKY A SPOJŮ

M 1: 5 000

ČÁST	ODŮVODNĚNÍ
ZPRACOVATEL	ATELIER A.V.E., M. MAJEROVÉ 3, 638 00 BRNO e-mail: a.v.e.studio@volny.cz
	ING. ARCH. HELENA KOČIŠOVÁ (ZÁSTUPCE), ING. ARCH. ŠTĚPÁN KOČIŠ
OBJEDNATEL	MĚSTO VEVERSKÁ BÍTÝSKA, PSČ 664 71 STAROSTA MĚSTA JOSEF MIFEK (ZÁSTUPCE PROSINEC 2021
DATUM	