



# Ú Z E M N Í P L Á N

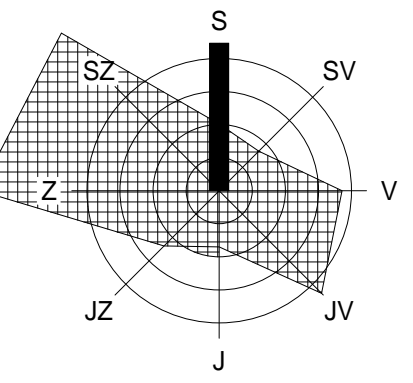

úplné znění ÚP po vydání změny č.4


ZÁZNAM O ÚČINNOSTI	
Správní orgán:	Zastupitelstvo města Veverná Býdka
Poradové číslo poslední změny ÚP:	4
Datum nabytí účinnosti:	
Podpisové:	Otisk úředního razítka:
Městský úřad Kufim Jungmannova 968/75, 664 34 Kufim Odbor územní Ověřovací osoba pořizovatele: Jméno: Stanislav Bartol Funkce: vedoucí odboru Podpis:	

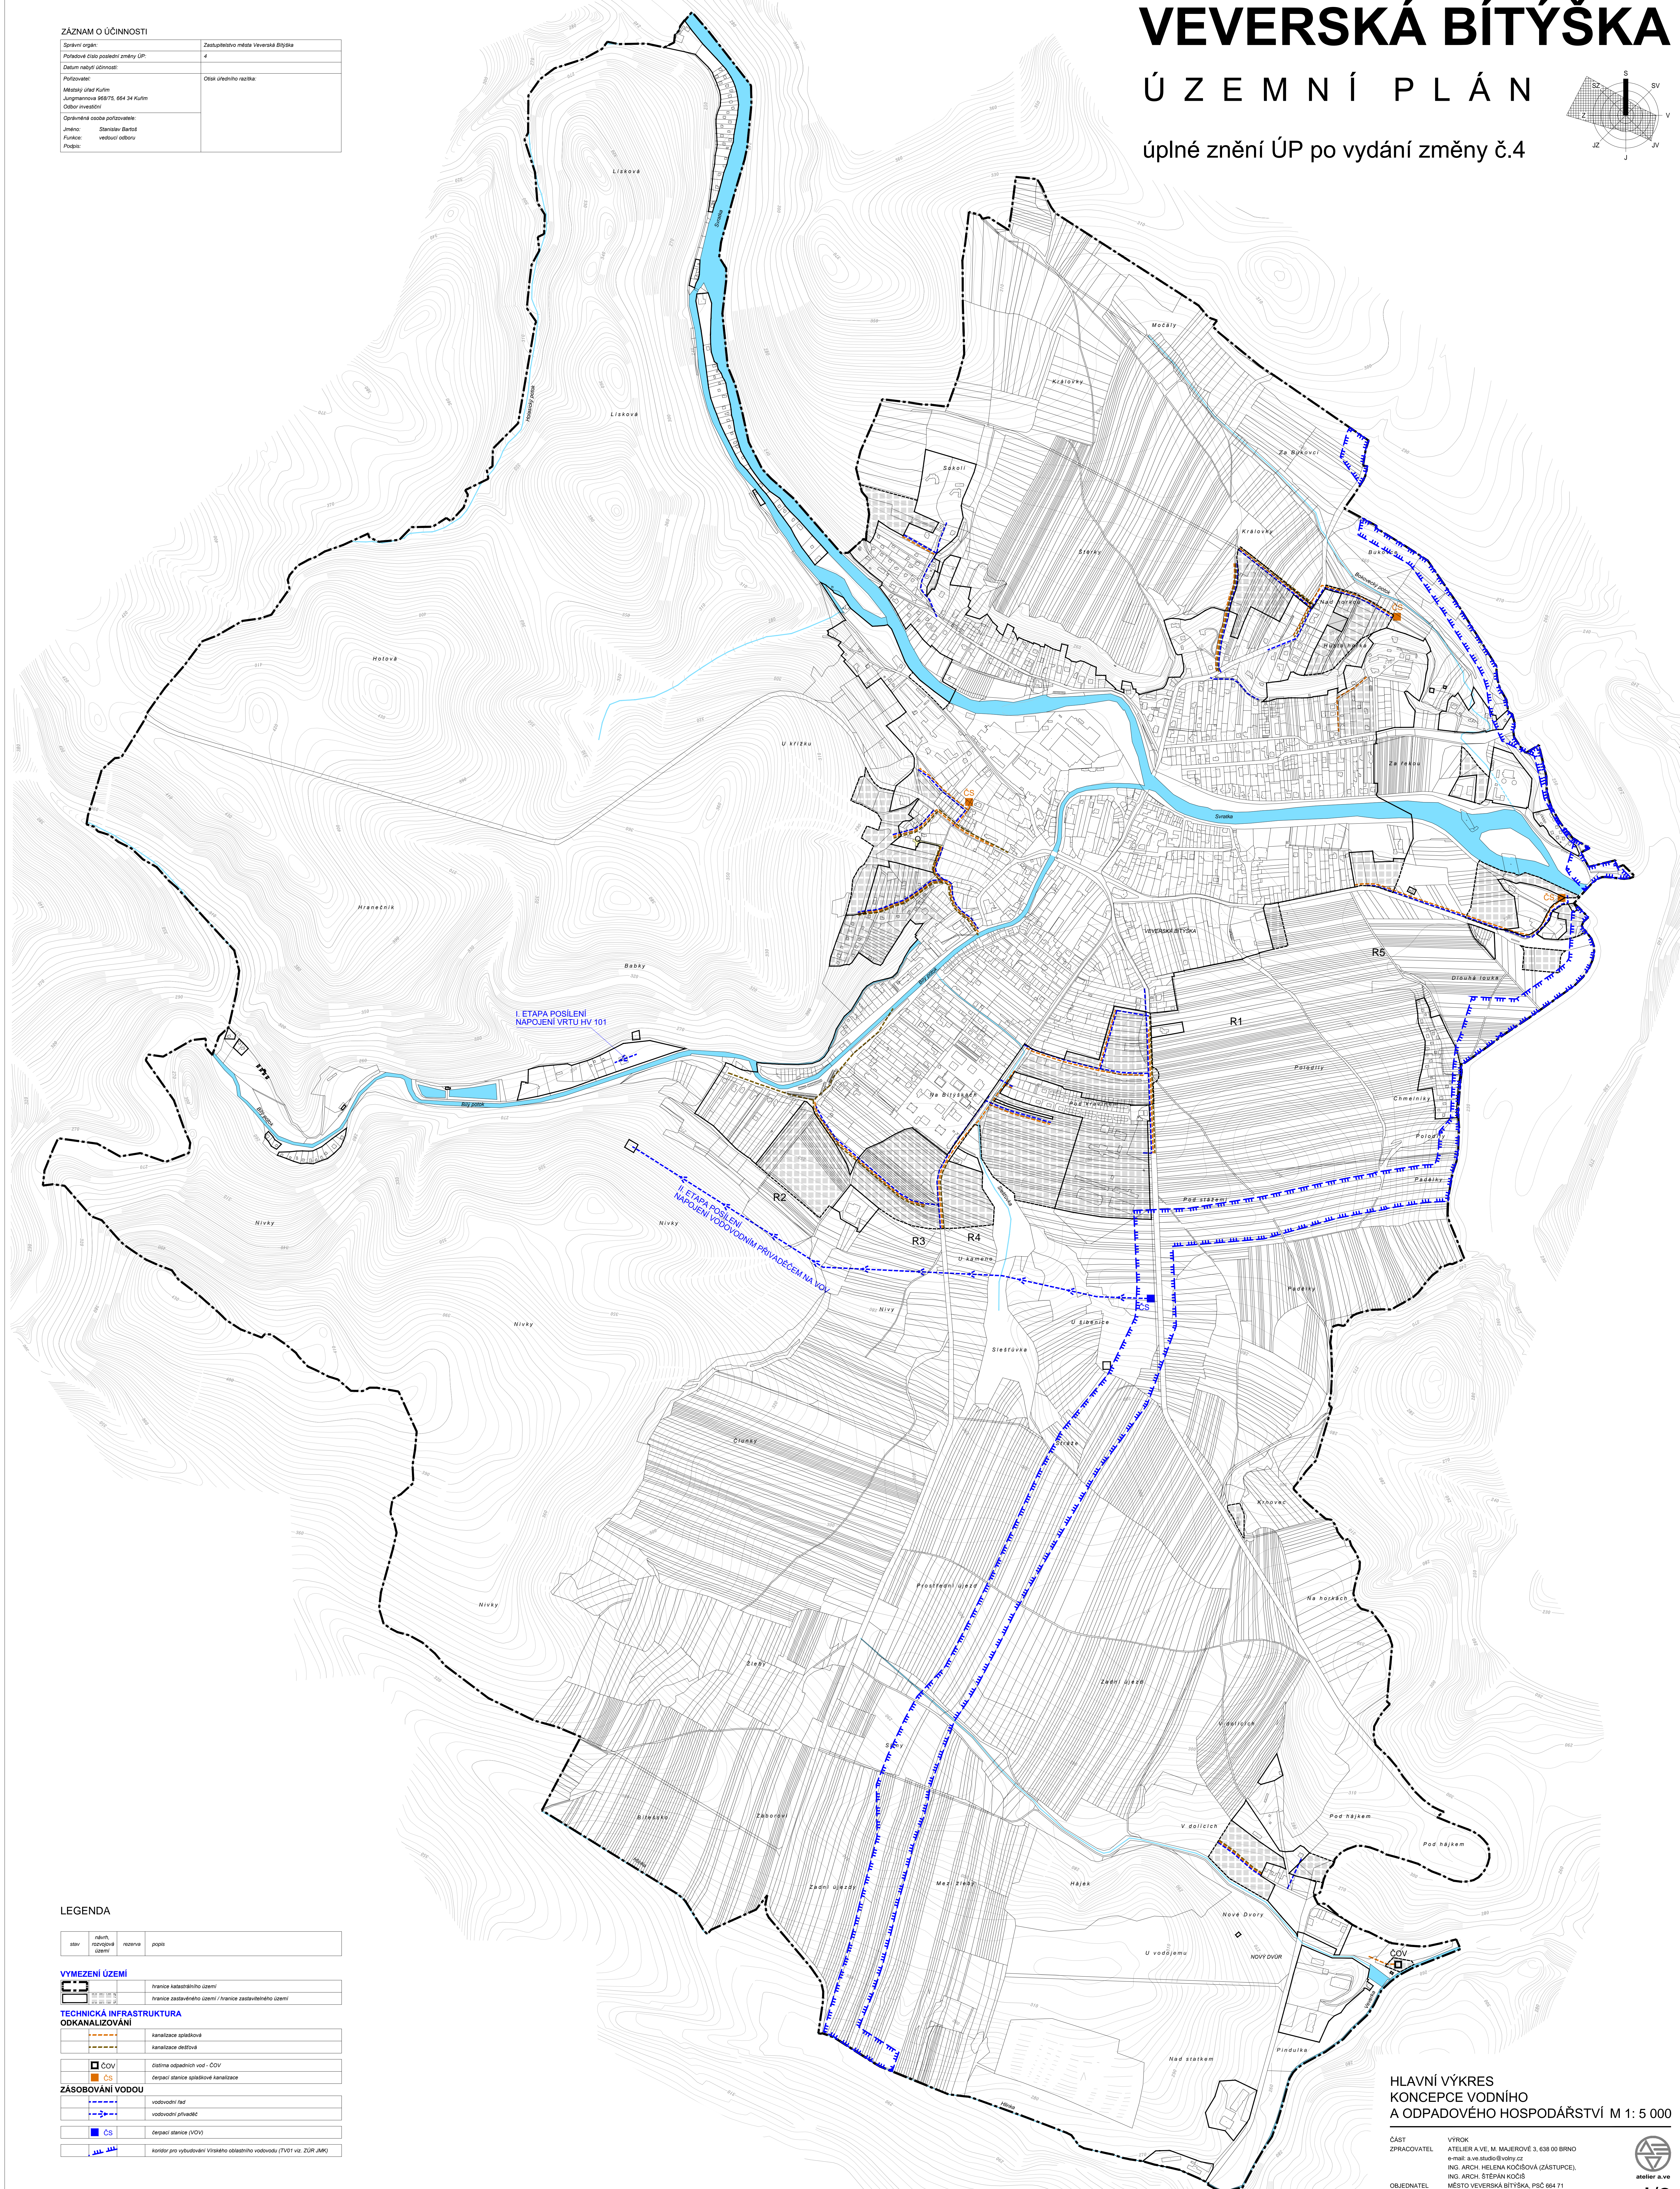





## LEGENDA

 stav	návrh, rozvojová území	rezerva	popis
------	------------------------------	---------	-------





## VYMEZENÍ ÚZEMÍ

		hranice katastrálního území
		hranice zastavěného území / hranice zastavitelného území

## TECHNICKÁ INFRASTRUKTURA

ODKANALIZOVÁNÍ		
		kanalizace splašková
		kanalizace dešťová
	 ČOV	čistírna odpadních vod - ČOV
	 ČS	čerpací stanice splaškové kanalizace

## ZÁSOBOVÁNÍ VODOU

	vodovodní řád
	vodovodní přívadec
	ČS čerpací stanice (VQV)
	koridor pro vybudování Vlnitého oblastrého vodovodu (TV01 viz. ZÚR JMK)

HLAVNÍ VÝKRES  
KONCEPCE VODNÍHO  
A ODPADOVÉHO HOSPODÁŘSTVÍ M 1: 5 000

ČÁST	VÝROK
ZPRACOVATEL	ATELIER A.V.E, M. MAJEROVÉ 3, 638 00 BRNO e-mail: a.v.e.studio@volny.cz ING. ARCH. HELENA KOČIŠOVÁ (ZÁSTUPCE), ING. ARCH. ŠTĚPÁN KOČIŠ
OBJEDNATEL	MĚSTO VEVERSKÁ BÍTÝŠKA, PSČ 664 71 STAROSTA MĚSTA JOSEF MIFEK (ZÁSTUPCE)
DATUM	ČERVEN 2022

